


RZUT DACHU
Skala 1:100

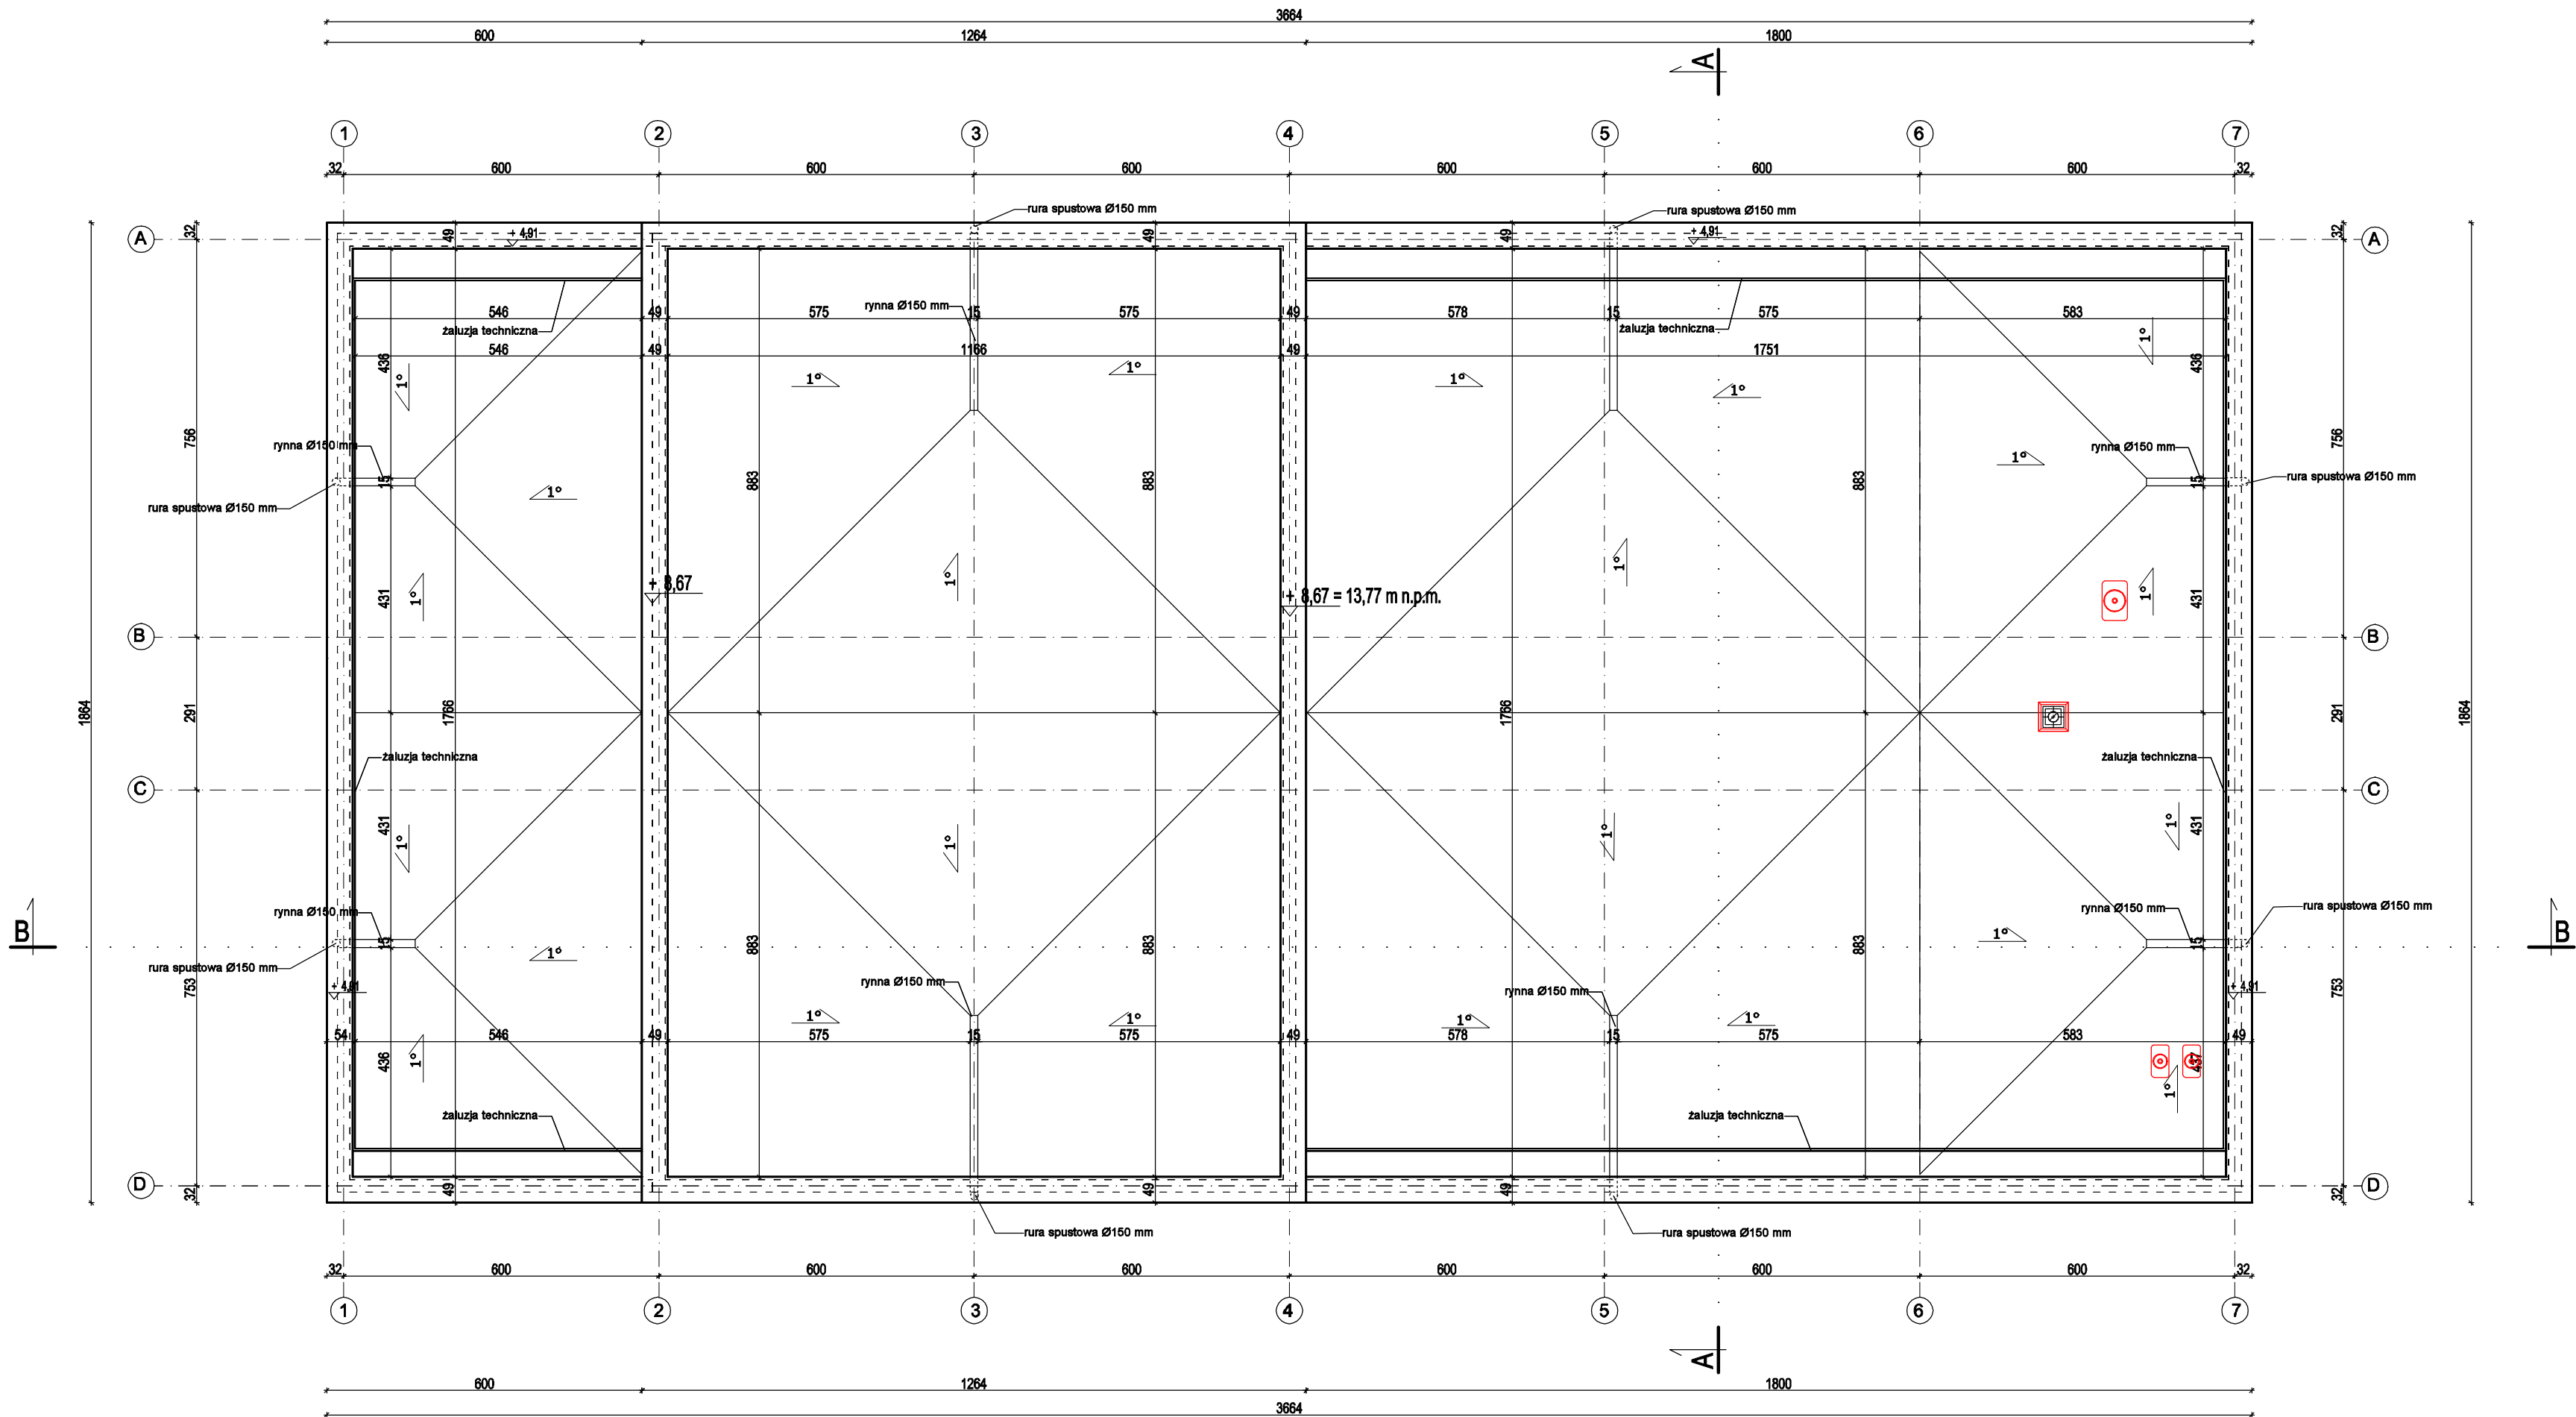

- UWAGI:
1. Rzut rozpatrywać łącznie z pozostałymi rysunkami
 2. Przed zamówieniem stolarki wymiary otworów należy sprawdzić na budowie.
 3. W trakcie robót budowlanych stosować się ściśle do zaleceń producentów.

PRACOWNIA PROJEKTOWA M E D E S		Nr rysunku
86-005 Białe Błota ul. Centralna 20 tel/mobil 694424455		A4
BRANŻA	ARCHITEKTURA	DATA
TYTUŁ RYSUNKU	RZUT DACHU	05.06.2023
INWESTYCJA	Budowa budynku Collegium Anatomicum na dz. o nr ew. 38/43 w Elblągu przy ul. Lotniczej, obr. 23	
INWESTOR	Akademia Medycznych i Społecznych Nauk Stosowanych w Elblągu ul. Lotnicza 2, 82-300 Elbląg	
FUNKCJA	IMIĘ I NAZWISKO	PODPIS
PROJEKTOWAŁ	mgr inż. arch. Ewelina Liberacka uprawnienie budowlane w szczególności architektonicznej do projektowania bez ograniczeń	
	NR UPRAWNIENI 8/KPOKK/2018	
SPRAWDZAŁ	mgr inż. arch. Lucyna Świniarska uprawnienie budowlane w szczególności architektonicznej do projektowania bez ograniczeń	
	NR UPRAWNIENI 52/WPOKK/2019	