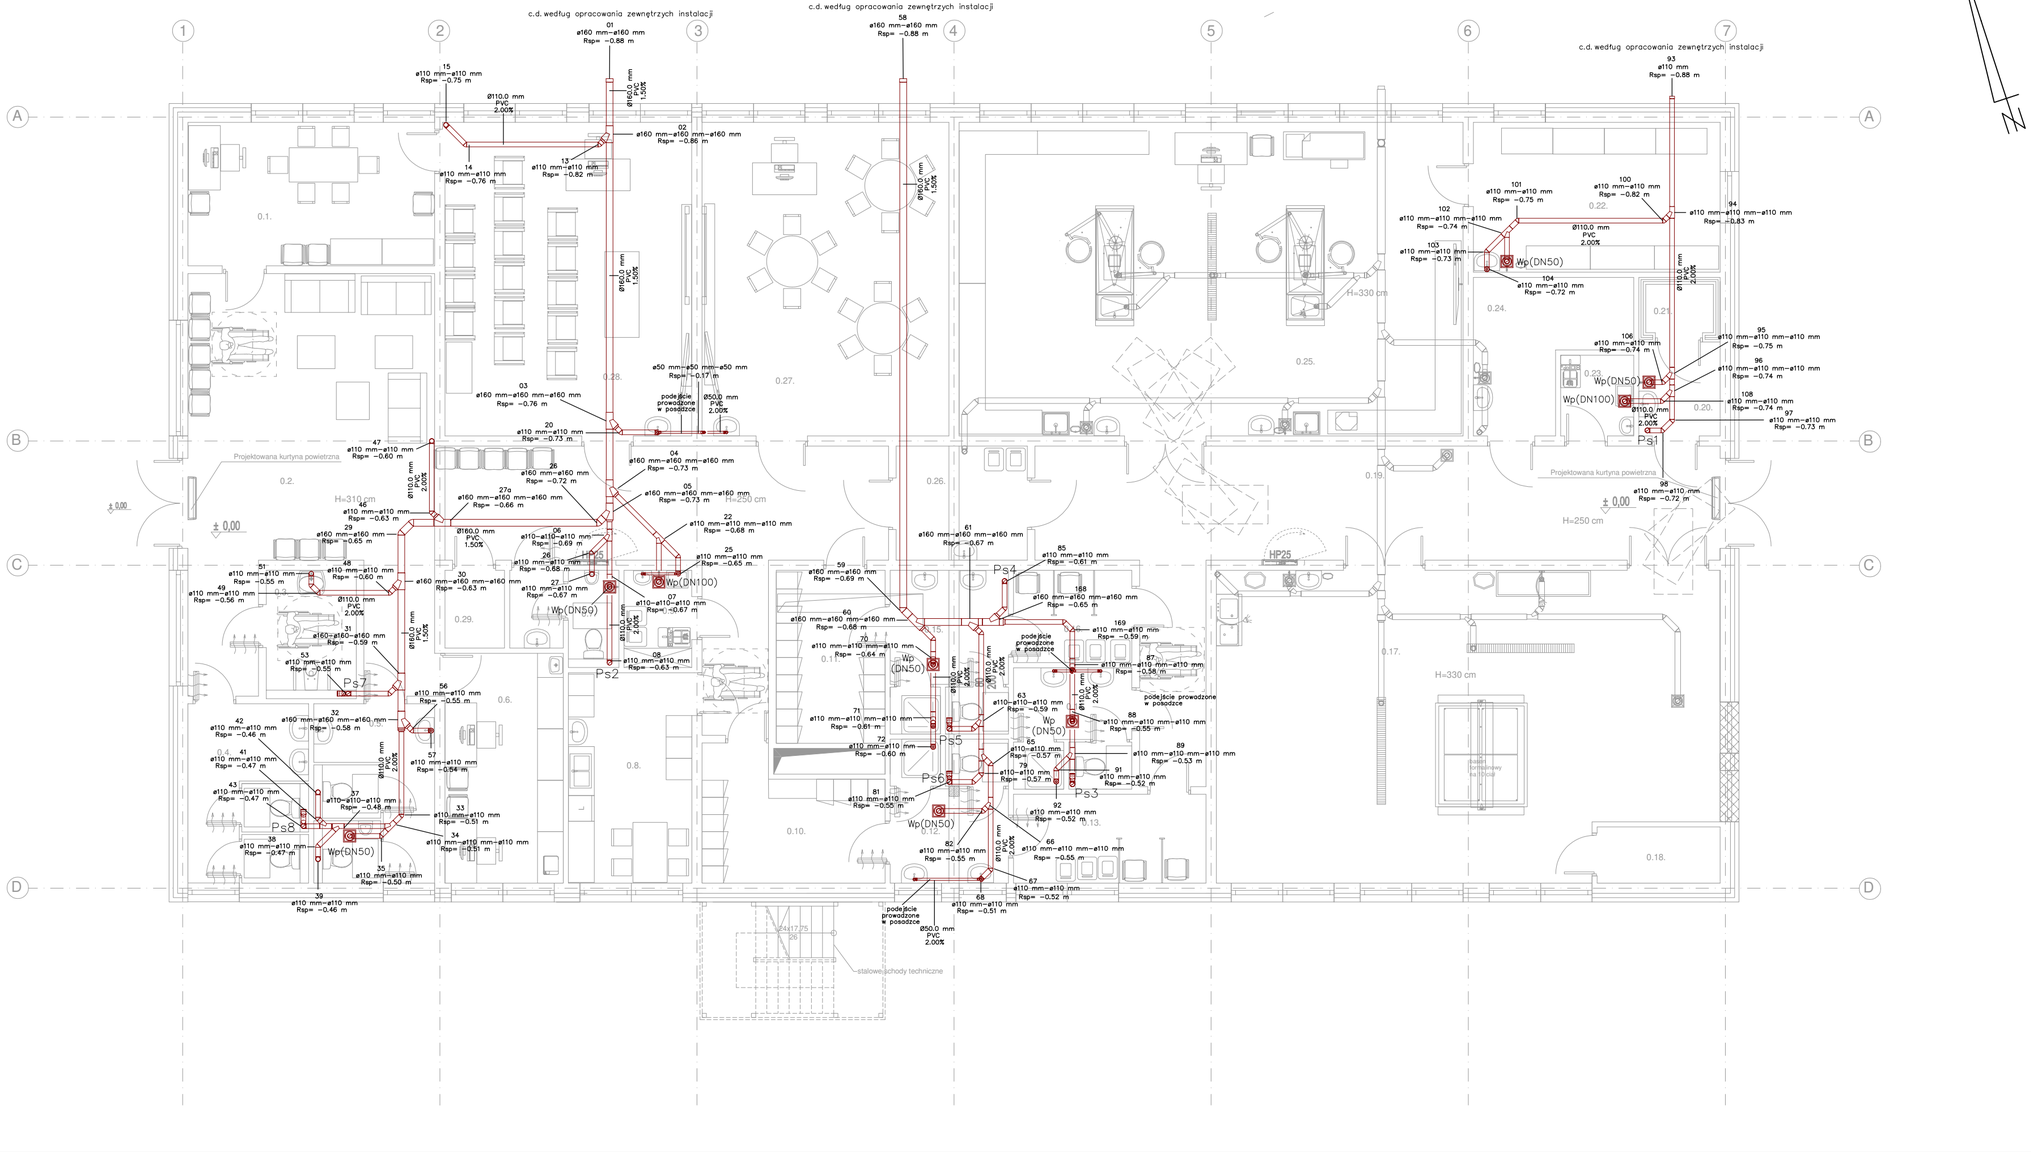

LEGENDA

Proj. instalacja kanalizacji sanitarnej. Instalacja podposadzkowa

Proj. instalacja kanalizacji technologicznej według projektu pierwotnego

Ps... Proj. pion kanalizacji sanitarnej

Wp Wpust podłogowy ze stali nierdzewnej z odpływem pionowym DN50 i DN100 – pomieszczenia gospodarcze, ruszt perforowany, blokada zapachowa (syfon)

Zestawienie rur instalacji kanalizacji sanitarnej podposadzkowej

Wielkość	Długość	Materiał
ø50 mm	10.26 m	PVC
ø110 mm	64.52 m	PVC
ø160 mm	29.82 m	PVC

PM Projekt
ul. Skośna 15, 85-418 Bydgoszcz,
www.pmprojekt.com.pl

inwestor: Akademia Medycznych i Społecznych Nauk Stosowanych w Elblągu, ul. Lotnicza 2, 82-300 Elbląg	nr archiwalny: 2346/2023
zadanie: PROJEKT ZAMIENNY INSTALACJI KANALIZACJI SANITARNEJ dla zadania Budowa Laboratorium Anatomii Prawidłowej na potrzeby Wydziału Lekarskiego Akademii Medycznych i Społecznych Nauk Stosowanych w Elblągu ul. Lotnicza, dz. nr ew. 68; 22/22; 38/43 obręb 23	
projektant: mgr inż. Przemysław Tkaczuk Uprawnienia budowlane do projektowania bez ograniczeń w spec. instalacyjnej w zakresie sieci, instalacji i urządzeń cieplnych, wentylacyjnych, gazowych, wodociągowych i kanalizacyjnych nr ewid.: KUP/0154/POOS/09	podpis:
sprawdzający: mgr inż. Marcin Kosieniak Uprawnienia budowlane do projektowania bez ograniczeń w spec. instalacyjnej w zakresie sieci, instalacji i urządzeń cieplnych, wentylacyjnych, gazowych, wodociągowych i kanalizacyjnych nr ewid.: KUP/0148/POOS/08	
opracował: mgr inż. Joanna Młynarkiewicz	podpis:
data: 11.04.2025	skala: 1:100
faza: PROJEKT WYKONAWCZY	nr rysunku: S001
rysunek: RZUT PARTERU INSTALACJA PODPOSADZKOWA KANALIZACJI SANITARNEJ	