RZUT POSADZEK

Skala 1:100

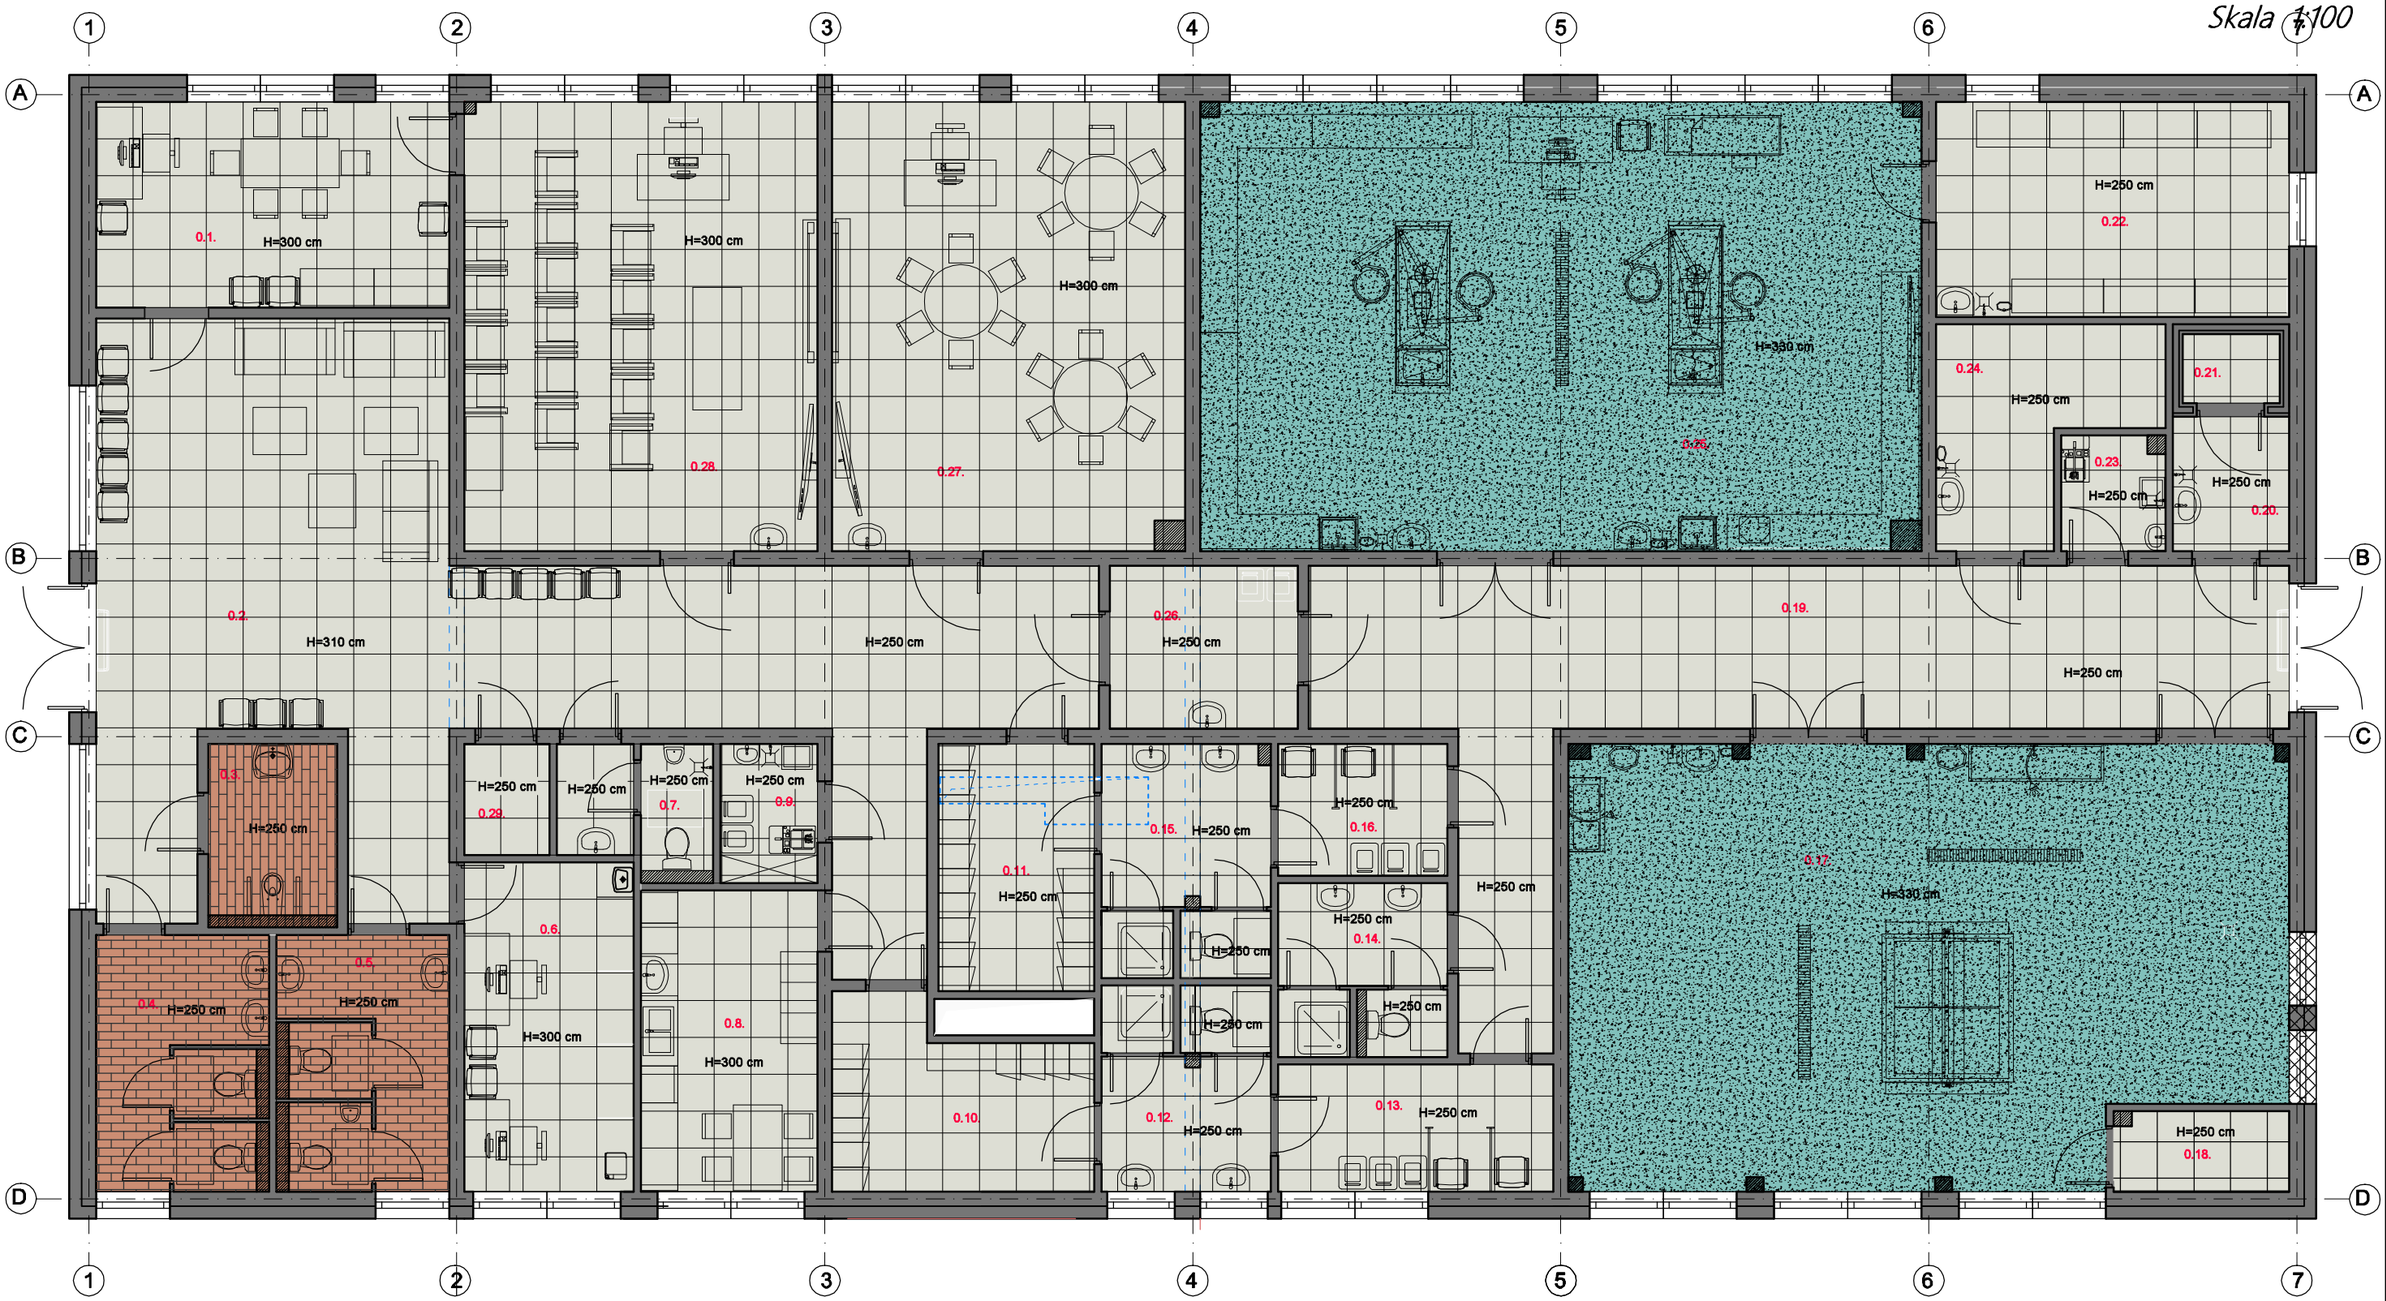

1 płytki ceramiczne o wyglądzie zblizonym do kamienia naturalnego o kolorze piaskowym RAL 9002, wymiary 60 x 60 PEI V, R 9

2 wykładzina PCV odporna na środki dezynfekcyjne RAL 6034

3 płytki drewnopodobne PEI V, R9

UWAGA: WSZELKIE PRAWA AUTORSKIE DO NINIEJSZEGO OPRACOWANIA SĄ CHARAKTERYZOWANE UWAGA: NIE JEST DOPUSZCZALNE UDOSTĘPNIANIE OSOBOM TRZECIM I POWIELANIE LUB JEGO CZĘŚCI BEZ ZGODY AUTORA SA ZABRONIONE (DZ.U. 24/1994 poz.83,art.115-118)

PRACOWNIA PROJEKTOWA M E D E S
86-005 Białe Błota ul. Centralna 20 tel/mobil 694424455

Nr rysunku: A11

BRANŻA	ARCHITEKTURA	DATA
TYTUŁ RYSUNKU	RZUT POSADZEK – PARTER	05.06.2023
INWESTYCJA	Budowa budynku Collegium Anatomicum na dz. o nr ew. 38/43 w Elblągu przy ul. Lotniczej, obr. 23	
INWESTOR	Akademia Medycznych i Społecznych Nauk Stosowanych w Elblągu ul. Lotnicza 2, 82-300 Elbląg	SKALA 1:100

FUNKCJA	IMIĘ I NAZWISKO	PODPIS
PROJEKTOWAŁ	mgr inż. arch. Ewelina Liberacka uprawnienia budowlane w specjalności architektonicznej do projektowania bez ograniczeń	
	NR UPRAWNIEŃ 8/KPOKK/2018	
SPRAWDZAŁ	mgr inż. arch. Lucyna Świniarska uprawnienia budowlane w specjalności architektonicznej do projektowania bez ograniczeń	
	NR UPRAWNIEŃ 52/WPOKK/2019	