DASZEK SZKLANY

Skala 1:20

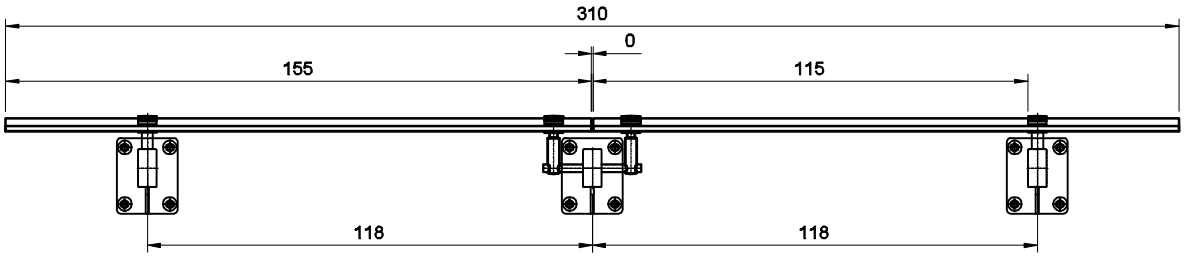

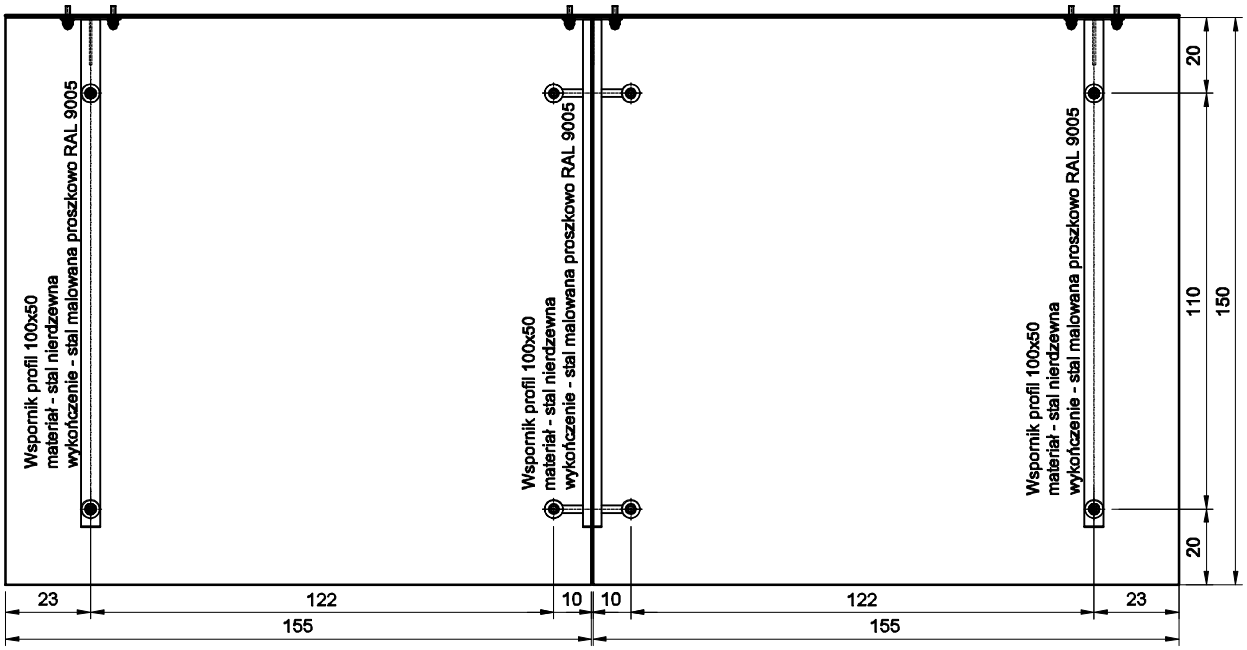

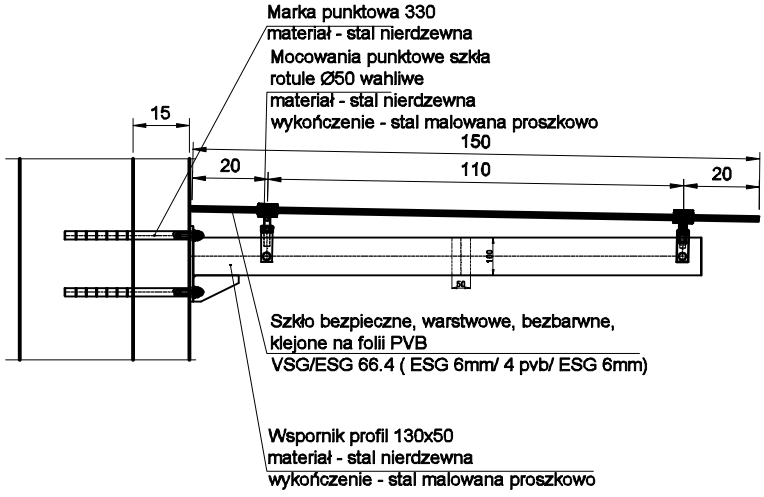

UWAGA: WSZELKIE PRAWA AUTORSKIE DO NINIEJSZEGO OPRACOWANIA SĄ ZASTRZEŻONE
KOPIOWANIE, ROZPOWSZECHNIANIE I UDOSTĘPNIANIE OSOBOM TRZECIM PROJEKTU LUB
JEGO CZĘŚCI BEZ ZGODY AUTORA SĄ ZABRONIONE (DZ.U. 24/1984 poz.83, art. 115-118)

PRACOWNIA PROJEKTOWA M E D E S
86-005 Białe Błota ul. Centralna 20 tel/mobil 694424455

Nr rysunku: A22

BRANŻA	ARCHITEKTURA	DATA
TYTUŁ RYSUNKU	DETAL ZADASZENIA SZKLANEGO	05.06.2023
INWESTYCJA	Budowa budynku Collegium Anatomicum na dz. o nr ew. 38/43 w Elblągu przy ul. Lotniczej, obr. 23	
INWESTOR	Akademia Medycznych i Społecznych Nauk Stosowanych w Elblągu ul. Lotnicza 2, 82-300 Elbląg	SKALA 1:20

FUNKCJA	IMIĘ I NAZWISKO	PODPIS
PROJEKTOWAŁ	mgr inż. arch. Ewelina Liberacka uprawnienia budowlane w specjalności architektonicznej do projektowania bez ograniczeń NR UPRAWNIEŃ 8/KPOKK/2018	
SPRAWDZAŁ	mgr inż. arch. Lucyna Swiniarska uprawnienia budowlane w specjalności architektonicznej do projektowania bez ograniczeń NR UPRAWNIEŃ 52/WPOKK/2019	