
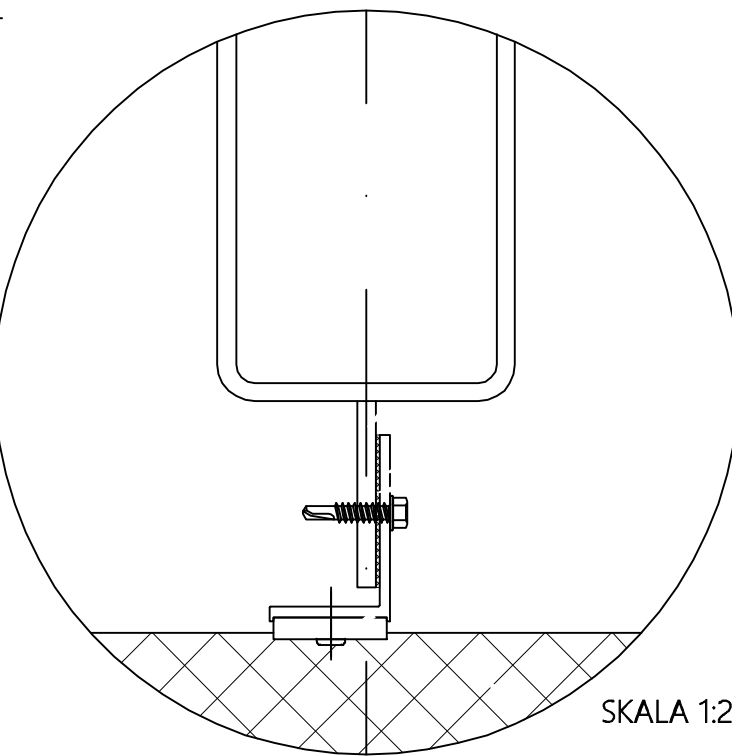
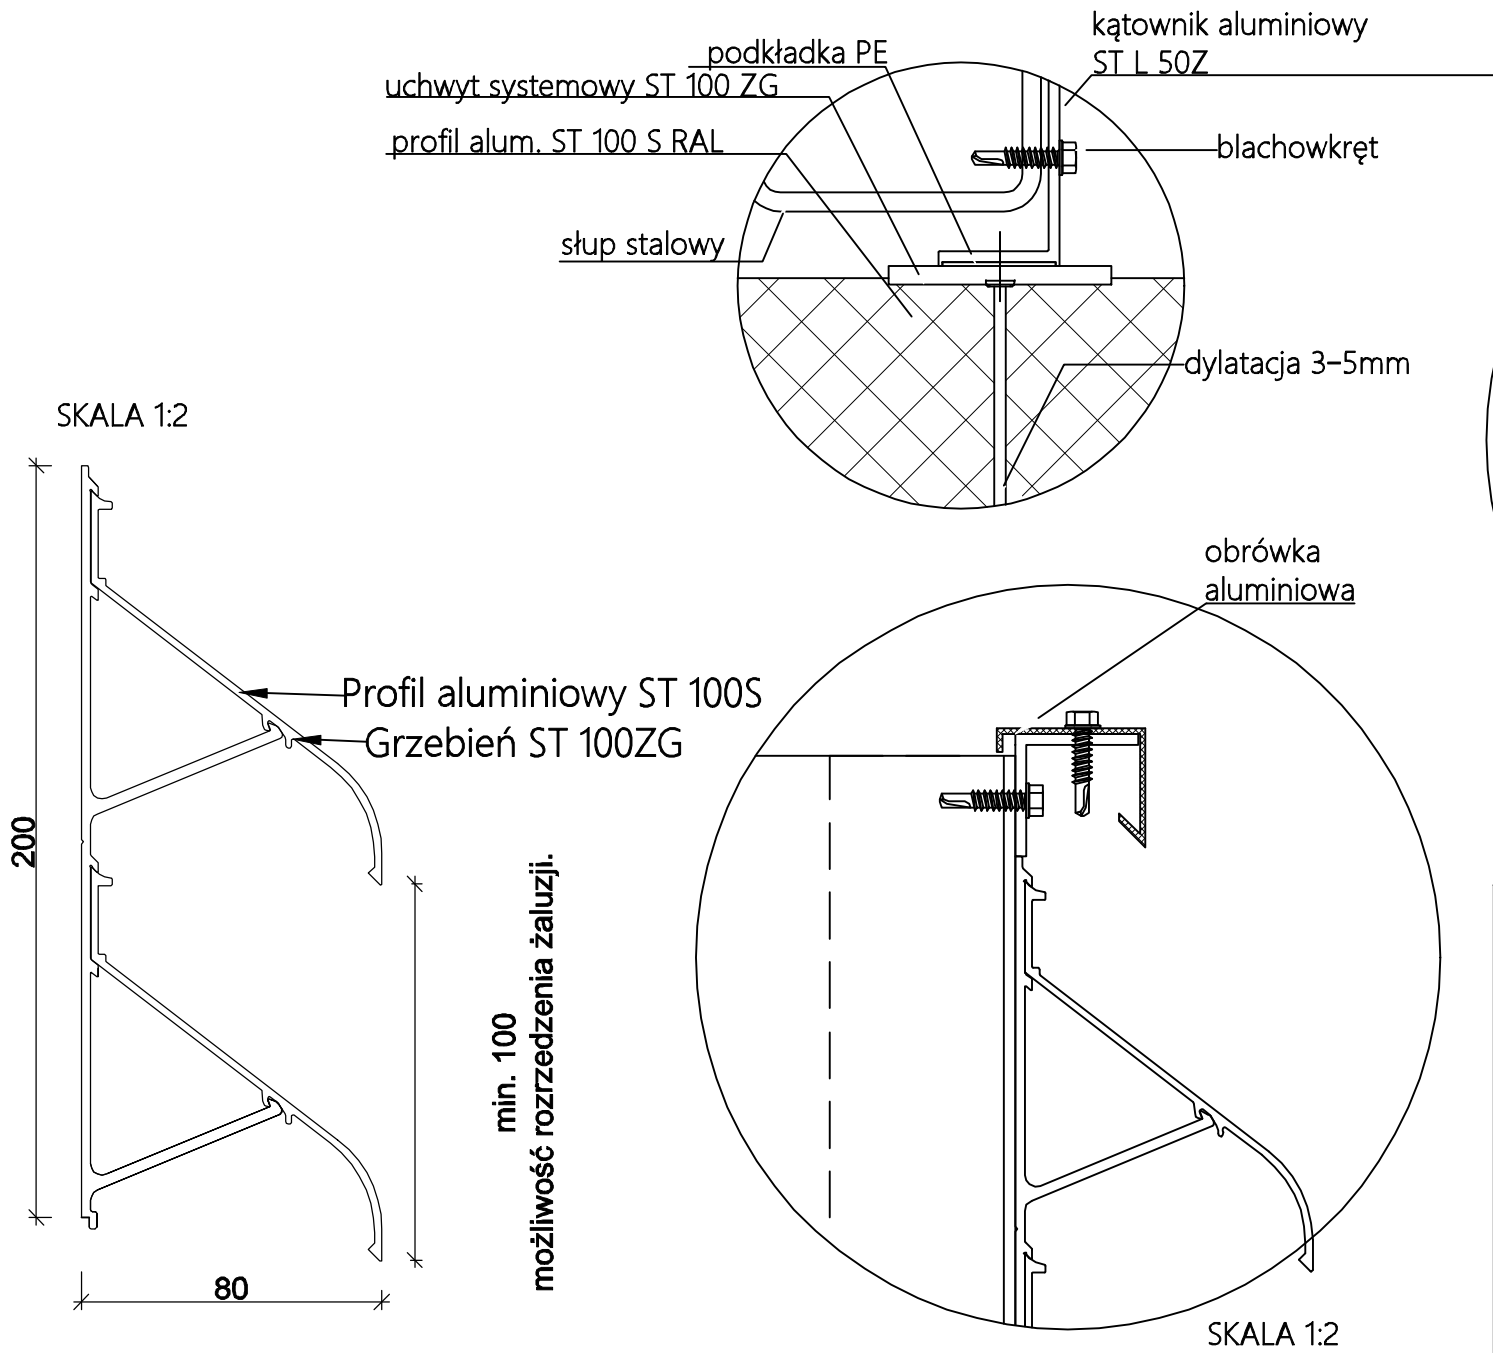
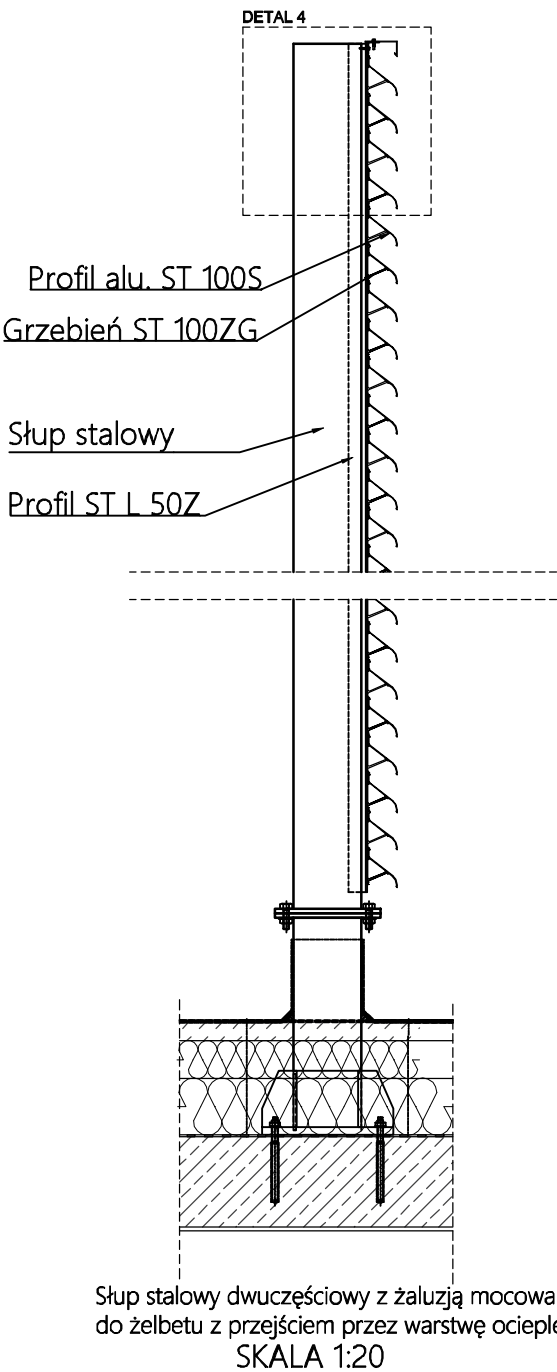
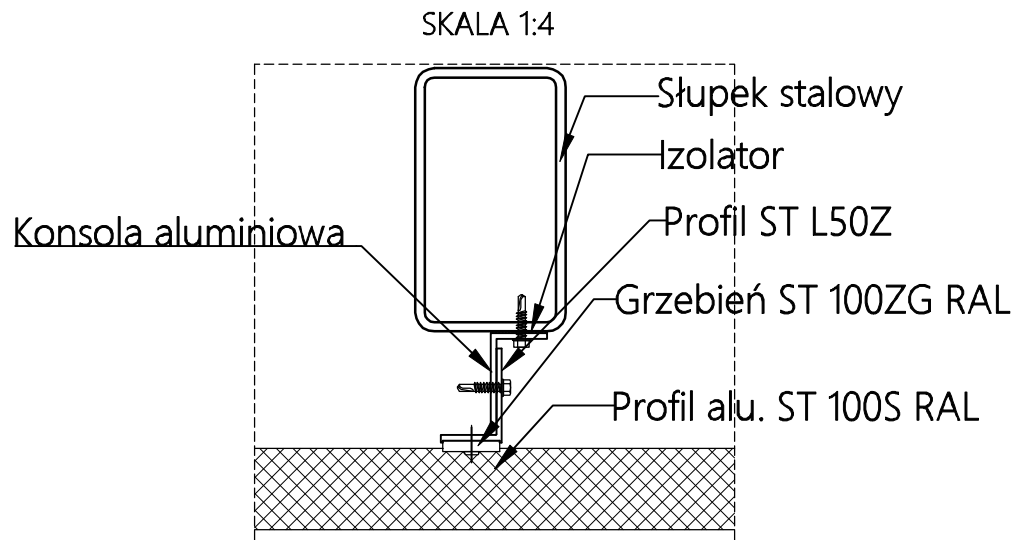


Rozwiązanie naroża dla żaluzji technicznych. Montaż kątownika systemowego do konsoli aluminiowej wykonanej z kątownika lub blachy

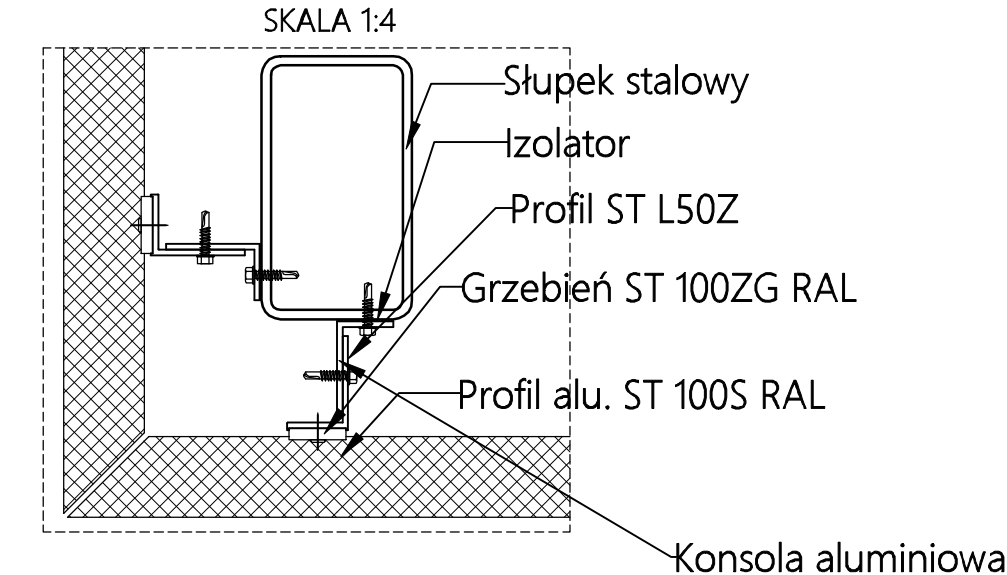

PRACOWNIA PROJEKTOWA M E D E S		Nr rysunku
86-005 Białe Błota ul. Centralna 20 tel/mobil 694424455		A25
BRANŻA	ARCHITEKTURA	DATA
TYTUŁ RYSUNKU	DETAL ŻALUZJI TECHNICZNYCH	05.06.2023
INWESTYCJA	Budowa budynku Collegium Anatomicum na dz. o nr ew. 38/43 w Elblągu przy ul. Lotniczej, obr. 23	SKALA
INWESTOR	Akademia Medycznych i Społecznych Nauk Stosowanych w Elblągu ul. Lotnicza 2, 82-300 Elbląg	
FUNKCJA	IMIĘ I NAZWISKO	PODPIS
PROJEKTOWAŁ	mgr inż. arch. Ewelina Liberacka	
	uprawnienia budowlane w specjalności architektonicznej do projektowania bez ograniczeń	
SPRAWDZAŁ	NR UPRAWNIEŃ	8/KPOKK/2018
	mgr inż. arch. Lucyna Swiniarska	
	uprawnienia budowlane w specjalności architektonicznej do projektowania bez ograniczeń	
	NR UPRAWNIEŃ	52/WPOKK/2019