ELEWACJE
Skala 1:100

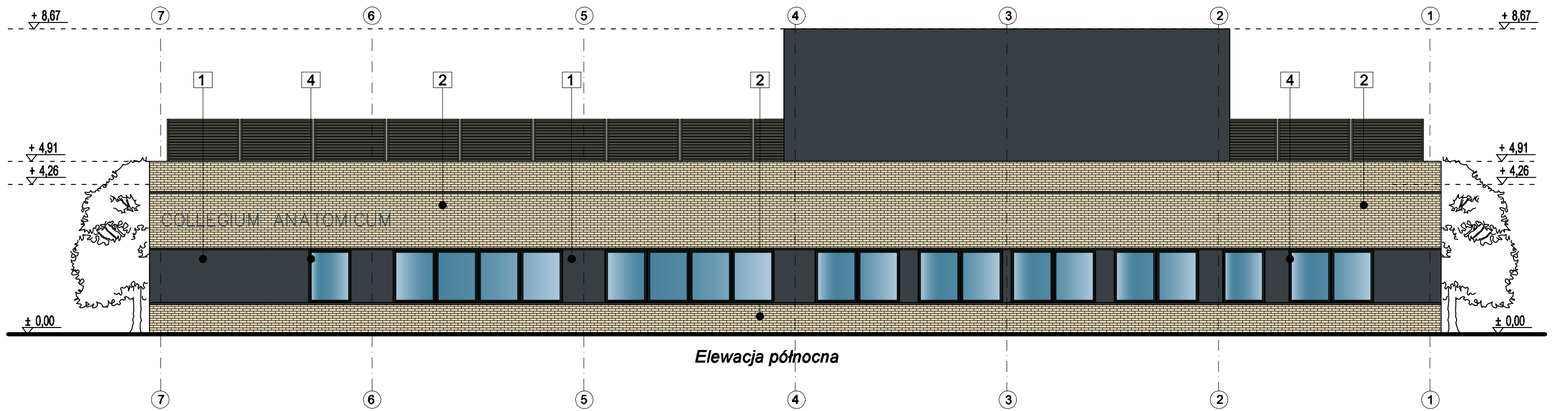

Elewacja północna

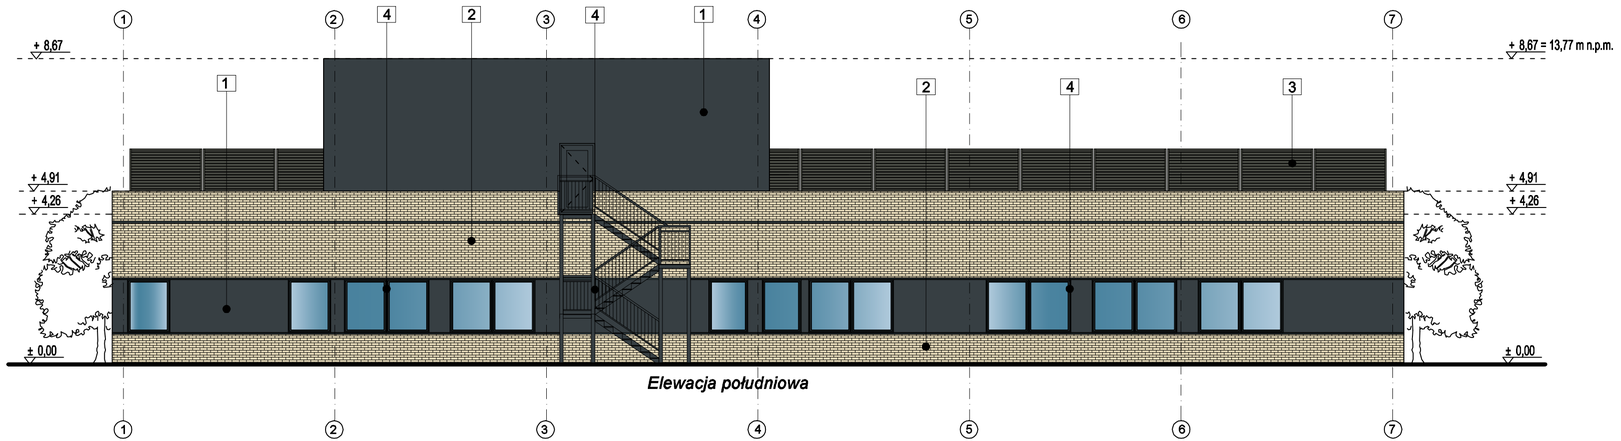

Elewacja południowa

KOLORYSTYKA ELEWACJI - OZNACZENIA

1 TYNK CIENKOWARSTWOWY (RAL 7016)

2 MINERALNA PŁYTKA KLINKIEROWA, KOLOR PIASKOWY/ZŁAMANA BIEL (RAL 1020)

3 ŻALUZJE TECHNICZNE (RAL 7016)

4 STOLARKA DRZWIOWA I OKIENNA, ŻALUZJE ZEWNĘTRZNE, SCHODY ZEWNĘTRZNE (RAL 7016)

PRACOWNIA PROJEKTOWA M E D E S
86-005 Białe Błota ul. Centralna 20 tel/mobil 694424455

Nr rysunku: A8

BRANŻA	ARCHITEKTURA	DATA
TYTUŁ RYSUNKU	ELEWACJE	05.06.2023
INWESTYCJA	Budowa budynku Collegium Anatomicum na dz. o nr ew. 38/43 w Elblągu przy ul. Lotniczej, obr. 23	
INWESTOR	Akademia Medycznych i Społecznych Nauk Stosowanych w Elblągu ul. Lotnicza 2, 82-300 Elbląg	SKALA 1:100

FUNKCJA	IMIĘ I NAZWISKO	PODPIS
PROJEKTOWAŁ	mgr inż. arch. Ewelina Liberacka uprawnienia budowlane w specjalności architektonicznej, do projektowania bez ograniczeń	
	NR UPRAWNIEŃ 8/KPOKK/2018	
SPRAWDZAŁ	mgr inż. arch. Lucyna Świniarska uprawnienia budowlane w specjalności architektonicznej, do projektowania bez ograniczeń	
	NR UPRAWNIEŃ 52/WPOKK/2019	

OSOBA, KTÓRA NARUSZA AUTORSKIE PRAWA MAJĄTKOWE DO OPRACOWANIA PLANU PODLEGA ODPOWIEDZIALNOŚCI CYWILNEJ I KARNEJ ZGODNIE Z USTAWĄ O PRAWACH AUTORSKICH I PRAWACH POKREWNYCH (DZ.U. 1994 NR 24 POZ. 83 ZE ZMIANAMI)