Oczep żelbetowy Oc-3

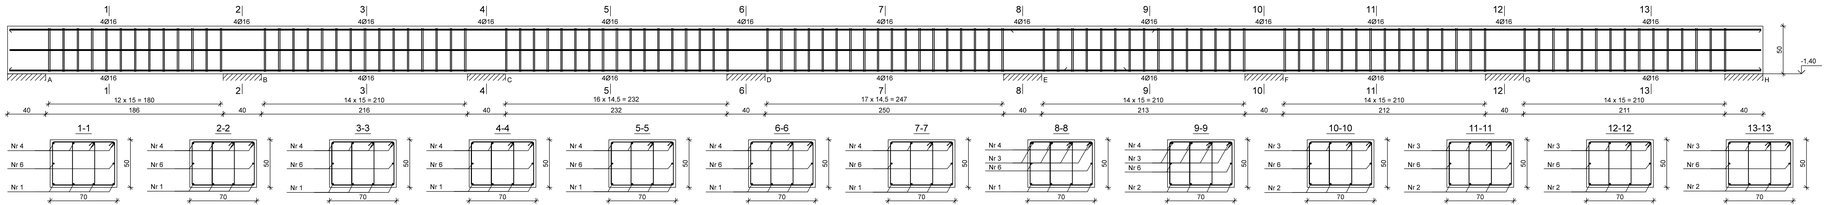

Wykaz zbrojenia

Nr pręta	Średnica [mm]	Długość [cm]	Liczba [szt.]	Długość całkowita [m] StOS-b Ø8	34GS Ø16	34GS Ø12
dla jednej belki						
1	16	1170	4		46,80	
2	16	730	4		29,20	
3	16	786	4		31,44	
4	16	1200	4		48,00	
5	8	191	216	412,56		
6	12	1900	2			38,00
Długość całkowita wg średnic			[m]	412,6	155,5	38,0
Masa 1mb pręta			[kg/mb]	0.395	1,578	0,888
Masa prętów wg średnic			[kg]	163,0	245,4	33,8
Masa prętów wg gatunków stali			[kg]	163,0	245,4	33,8
Masa całkowita			[kg]		443	

Beton	C25/30 (B30)
Stal	34GS
	StOS-b
Otulina	c_{nom} =15+5=20 mm

PRACOWNIA PROJEKTOWA M E D E S
86-005 Białe Błota ul. Centralna 20 telmobil 694424455

Nr rysunku: K15

BRANŻA: KONSTRUKCJA

DATA: 14.08.2023

TEMAT RYS.: OCZEP ŻELBETOWY OC–3

OBIEKT: Budowa budynku Collegium Anatomicum na dz. o nr ew. 39/43 w Elblągu przy ul. Lotniczej, obr. 23

SKALA: 1:20

ADRES: Akademia Medycznych Specjalnych Nauk Stosowanych w Elblągu ul. Lotnicza 2, 82-300 Elbląg

INWESTOR: AMC TADZIMSS

PROJEKTOWAŁ: mgr inż. Sławomir Stang, uprawnienia budowlane do projektowania bez ograniczeń, nr ew. ewidencyjny: AK/1754/PWOK/12

SPRAWDZIŁ: mgr inż. Mirosława Flanka, uprawnienia konstrukcyjno-budowlane, nr ew. ewidencyjny: AK/2/PWOK/11

ZATWIERDZIŁ: mgr inż. Mirosława Flanka, uprawnienia konstrukcyjno-budowlane, nr ew. ewidencyjny: AK/1754/PWOK/12

AUTOR: mgr inż. Sławomir Stang

PODPIS:

NR UPRAWNIEŃ: KUP/0705/PWOK/12

NR UPRAWNIEŃ: 472/68

Niniejsze opracowanie stanowi własność autorskich praw majątkowych i osobistych. Kopiowanie, powielanie, rozpowszechnianie, udostępnianie lub wykorzystywanie bez zgody autora zabronione.