
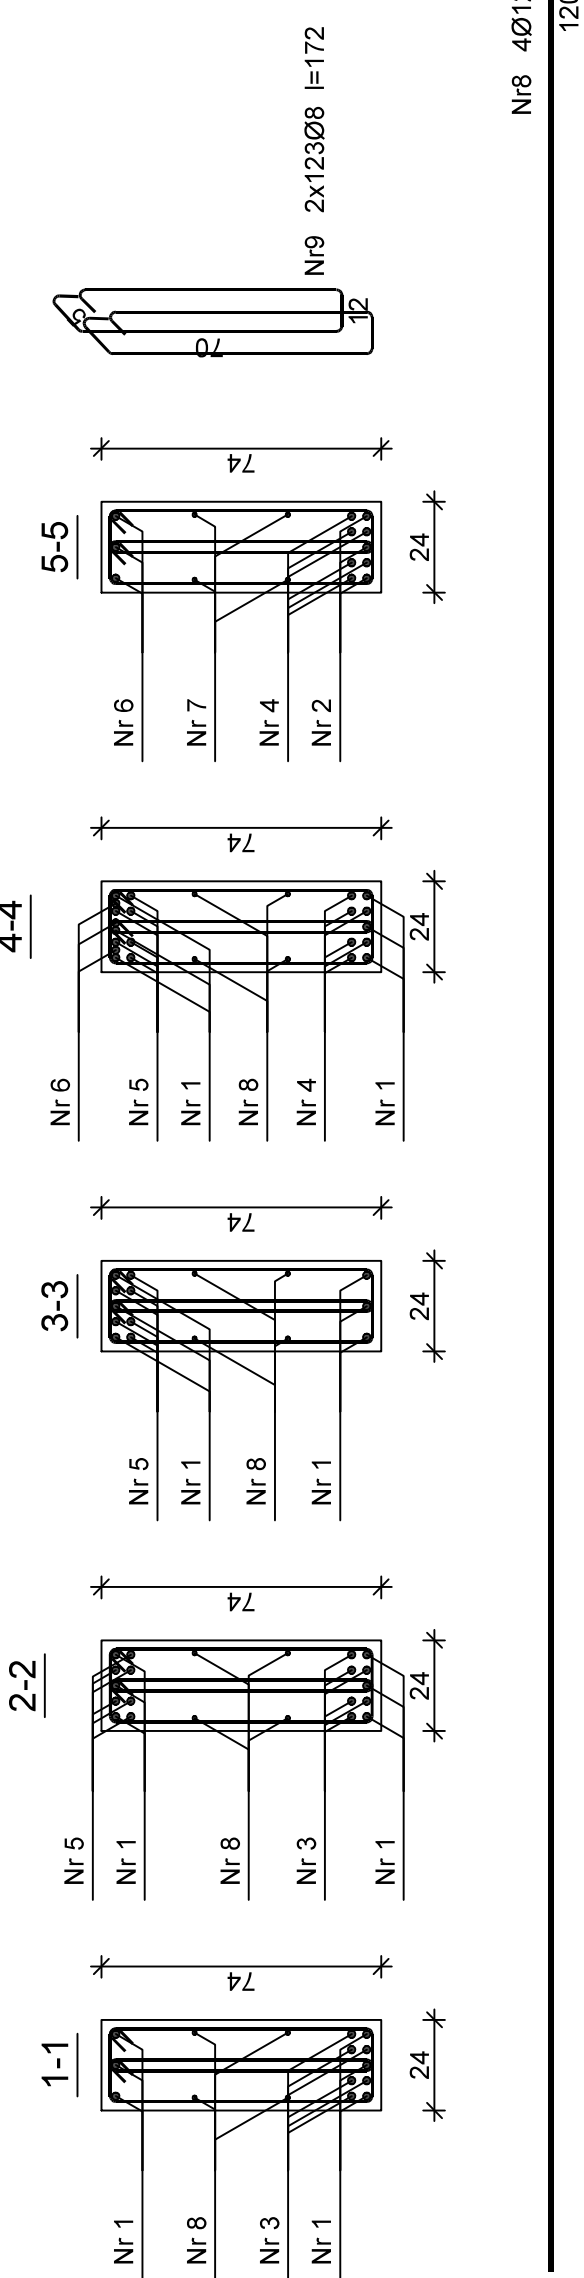


Podciąg poz. 2.2 szt. - 1

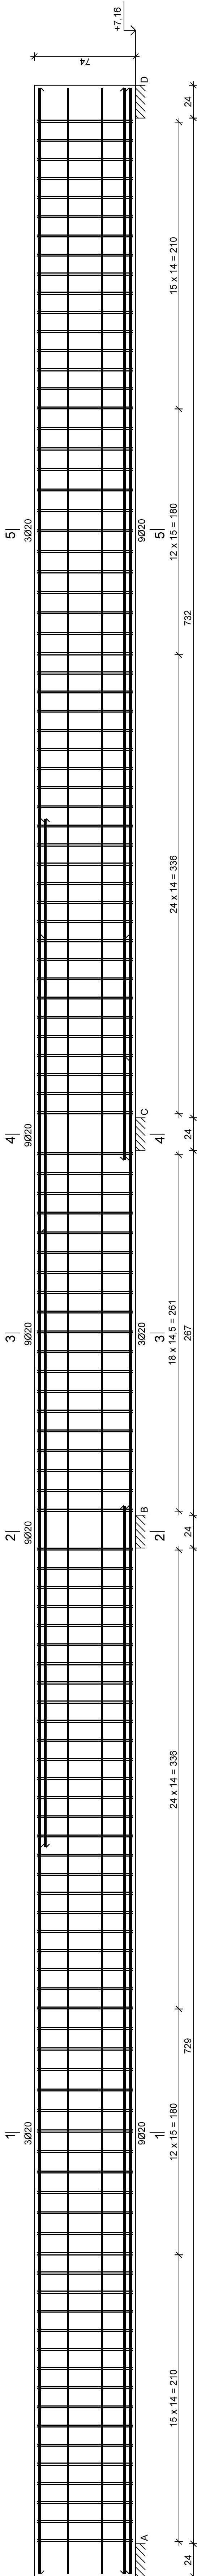

Beton C20/25 (B25)
 Stal 34GS
 St0S-b
 Otulina c_{nom} =15+5=20 mm

[illegible]