Nadproże NM-1 szt. - 1

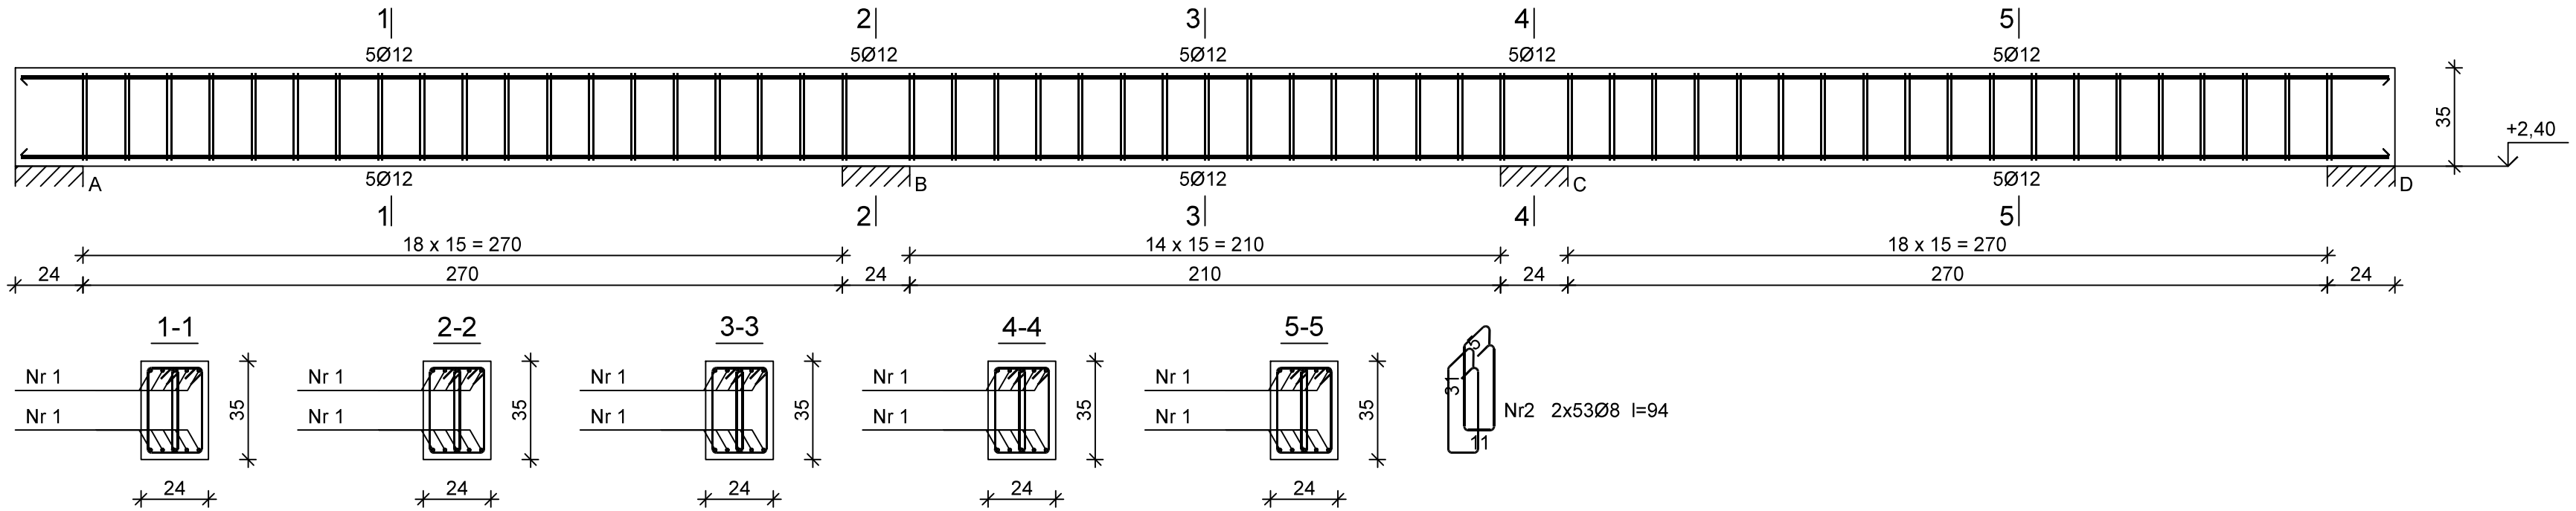

Nr1 10Ø12 l=842

842

Wykaz zbrojenia

Nr pręta	Średnica [mm]	Długość [cm]	Liczba [szt.]	Długość całkowita [m] St0S-b Ø8	Długość całkowita [m] 34GS Ø12
dla jednej belki					
1	12	842	10		84,20
2	8	94	106	99,64	
Długość całkowita wg średnic [m]				99,7	84,2
Masa 1mb pręta [kg/mb]				0,395	0,888
Masa prętów wg średnic [kg]				39,4	74,8
Masa prętów wg gatunków stali [kg]				39,4	74,8
Masa całkowita [kg]				115	

Beton	C25/30 (B30)
Stal	34GS
	St0S-b
Otulina	c_{nom} =15+5=20 mm

UWAGA WSZELKIE PRAWA AUTORSKIE DO NINIEJSZEGO OPRACOWANIA ZASTRZEŻONE KOPIOWANIE, ROZPOWSZECHNIANIE I UDOSTĘPNIANIE OSOBOM TRZECIM PROJEKTU LUB JEGO CZĘŚCI BEZ ZGODY AUTORA JEST ZABRONIONE (Dz.U.z 24.1994 poz.83 art 115+118)

PRACOWNIA PROJEKTOWA M E D E S
86-005 Białe Błota ul. Centralna 20 tel/mobil 694424455

Nr rysunku: K23

BRANŻA	KONSTRUKCJA
TYTUŁ RYSUNKU	NADPROŻE NM–1
DATA	14.08.2023
INWESTYCJA	Budowa budynku Collegium Anatomicum na dz. o nr ew. 38/43 w Elblągu przy ul. Lotniczej, obr. 23
INWESTOR	Akademia Medycznych i Społecznych Nauk Stosowanych w Elblągu ul. Lotnicza 2, 82-300 Elbląg
SKALA	1:20

FUNKCJA	IMIĘ I NAZWISKO	PODPIS
PROJEKTOWAŁ	mgr inż. Sławomir Śnieg uprawnienia bez ograniczeń w specjalności konstrukcyjno budowlanej	
	NR UPRAWNIEŃ KUP/0118/PWOK/12	
SPRAWDZAŁ	mgr inż. Mirosława Pilarska uprawnienia konstrukcyjno inżynieryjne	
	NR UPRAWNIEŃ 472/68	