kW	nazwa
	ZASILANIE
	sygnalizacja obecności napiecia
	ochronniki przepięciowe II stopnia (2,5kV)
15,0	Aktywny kompensator mocy biernej ASVG 15
25	tablica garażu w tym stacja ładowania 22kW
15,0	zasilanie tablicy UPS oraz TK
	rezerwa
	STEROWANIE OŚWIETLENIA ZEGAR ASTRONOMICZNY
	PRZEŁACZNIK AUTOMAT-0-RĘKA
	PRZEŁACZNIK AUTOMAT-0-RĘKA
0,1	oświetlenie zewnętrzne oprawy nad wejściami
2,5	oświetlenie zewnętrzne oprawy na słupach + totem
	zasilanie sterowania oświetlenia
	sterowanie oświetlenia
0,5	02 oświetlenie ogólne
	sterowanie oświetlenia
0,2	02 oświetlenie ogólne
	sterowanie oświetlenia
0,2	19 oświetlenie ogólne
	sterowanie oświetlenia
0,1	19 oświetlenie ogólne
0,1	zewnętrzne oświetlenie ewakuacyjne
0,1	góra oświetlenie ewakuacyjne
0,1	dół oświetlenie ewakuacyjne
0,9	01,028 oświetlenie ogólne
1,1	027 oświetlenie ogólne
1,0	025 oświetlenie ogólne
0,8	022,024,023,020,021 oświetlenie ogólne
1,0	017,018 oświetlenie ogólne
1,0	010,011,012,013,014,015,016 oświetlenie ogólne
1,0	06,07,08,09,029, oświetlenie ogólne
1,0	03,04,05, oświetlenie ogólne
1,0	1 1 oświetlenie ogólne

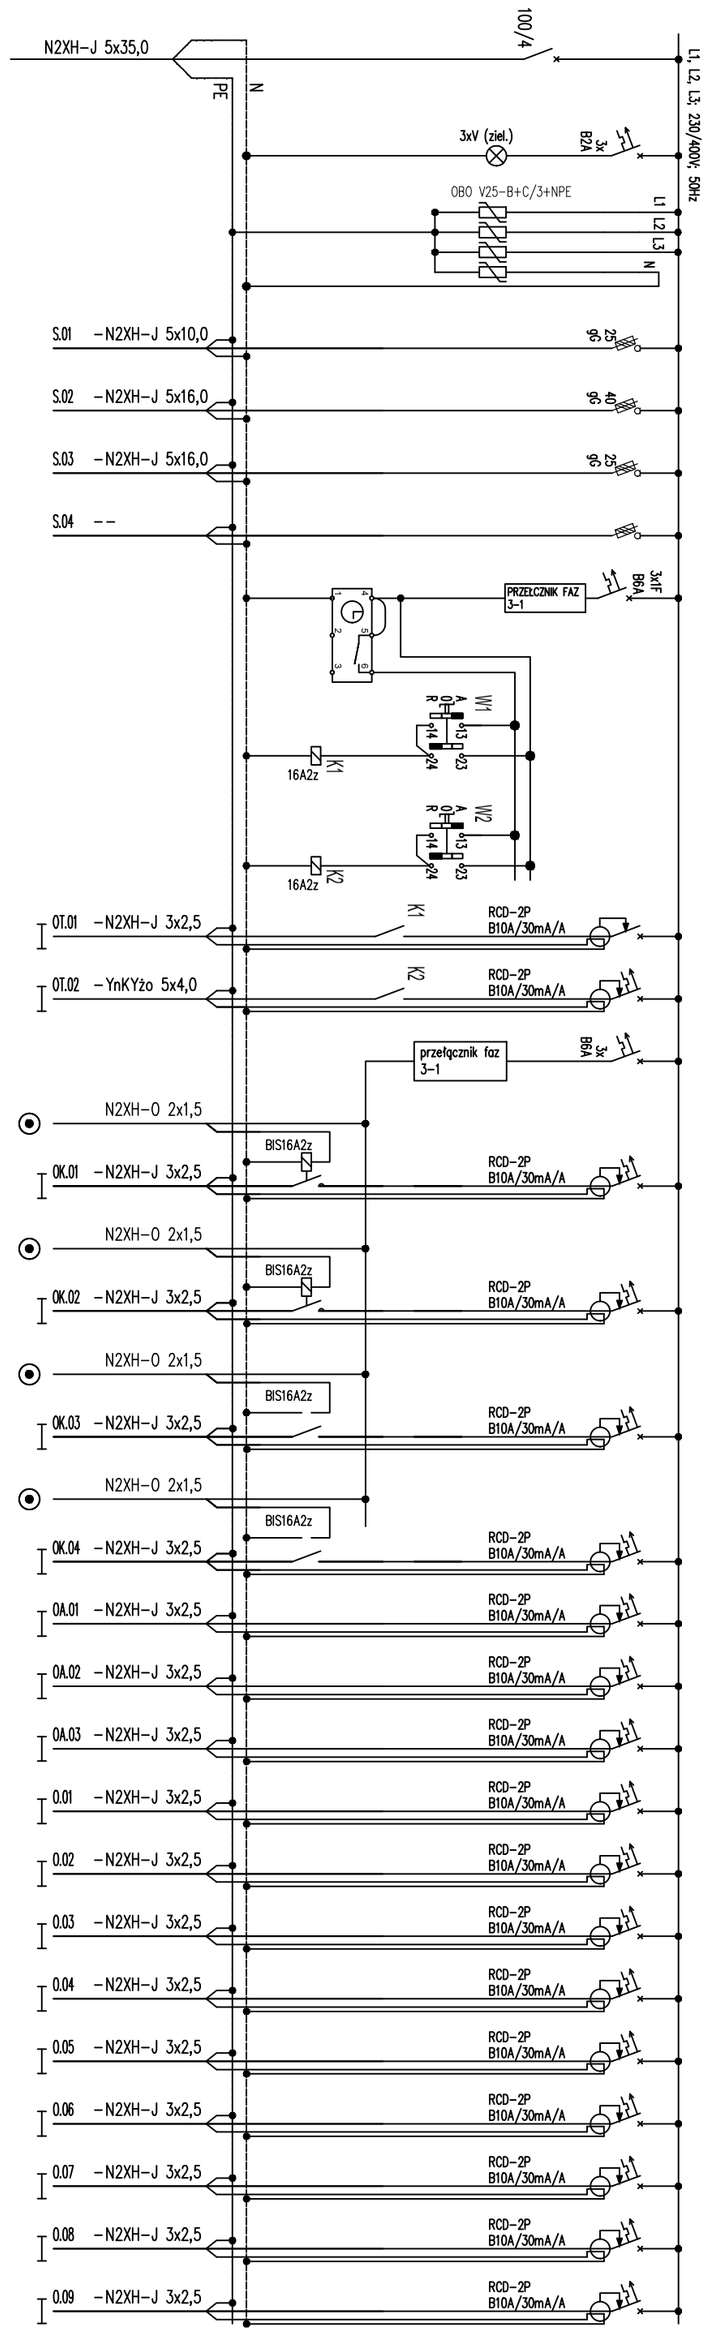

SAMOCZYNNE WYŁĄCZENIE ZASILANIA + WYŁĄCZNIK RÓŻNICOWOPRĄDOWY REALIZOWANE W SIECI TN-C-S

S.W.Z. + W.R.P.
TN-C-S

UWAGA: WSZELKIE PRAWA AUTORSKIE DO NINIEJSZEGO OPRACOWANIA SĄ ZASTRZEŻONE KOPIOWANIE, ROZPOWSZECHNIANIE I UDOSTĘPNIANIE OSOBOM TRZECIM PROJEKTU LUB JEGO CZĘŚCI BEZ ZGODY AUTORA SĄ ZABRONIONE (Dz.U.24/1994 poz.83,art 115-118)

PRACOWNIA PROJEKTOWA M E D E S
86-005 Białe Błota ul. Centralna 20 tel/mobil 694424455

BRANŻA	ELEKTRYCZNA	Nr rysunku E10
TYTUŁ RYSUNKU	SCHEMAT TABLICY T1	DATA 05.06.2023
INWESTYCJA	Budowa budynku Collegium Anatomicum na dz. o nr ew. 38/43 w Elblągu przy ul. Lotniczej, obr. 23	
INWESTOR	Akademia Medycznych i Społecznych Nauk Stosowanych w Elblągu ul. Lotnicza 2, 82-300 Elbląg	SKALA 1:100
FUNKCJA	IMIĘ I NAZWISKO	PODPIS
PROJEKTOWAŁ	mgr inż. Paweł Michalski Uprawnienia budowlane do projektowania i kierowania robotami budowlanymi architektonicznej do projektowania bez ograniczeń	
NR UPRAWNIEŃ	ABIT-II-7131-40/01	
SPRAWDZAŁ	inż. Aleksander Michalski Uprawnienia budowlane do projektowania i kierowania robotami budowlanymi architektonicznej do projektowania bez ograniczeń	
NR UPRAWNIEŃ	KT-II-7342-97/98	