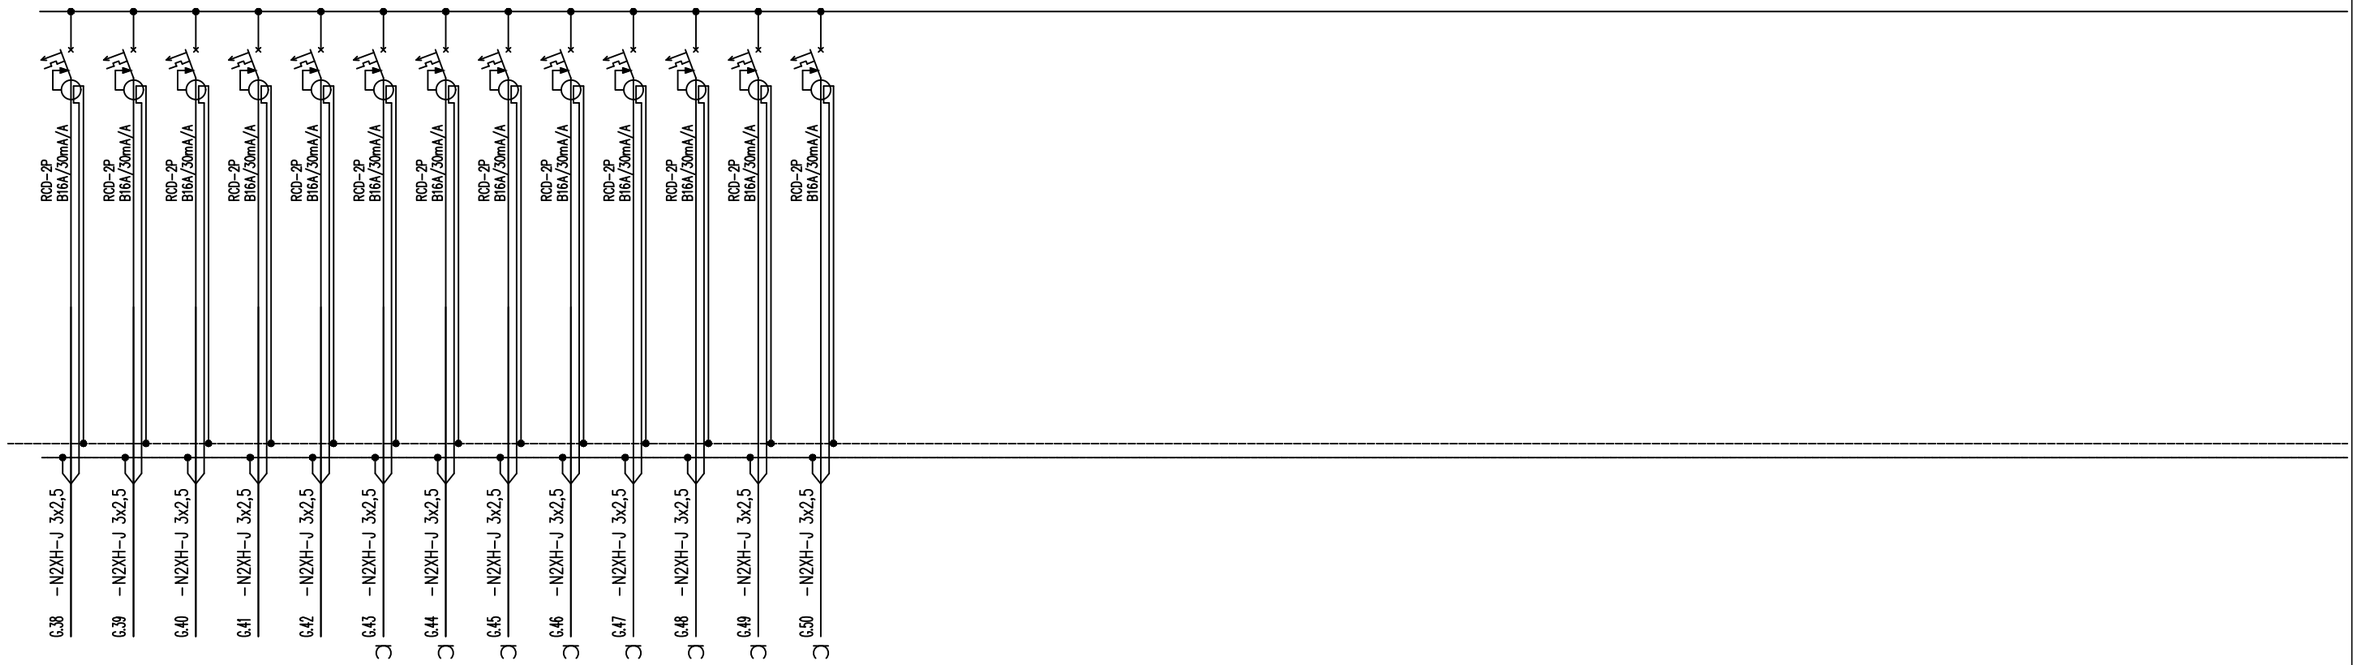

nazwa	02,01,028,027 zasilanie rolet zew.	025,022 zasilanie rolet zew.	017 zasilanie rolet zew.	013,012,08,06 zasilanie rolet zew.	05,04,02 zasilanie rolet zew.								
kW	1,0	1,0	1,0	1,0	1,0								

S.W.Z. + W.R.P.

TN-C-S

SAMOCZYNNE WYŁĄCZENIE ZASILANIA + WYŁĄCZNIK RÓŻNICOWOPRĄDOWY REALIZOWANE W SIECI TN-C-S

UWAGA: WSZELKIE PRAWA AUTORSKIE DO NINIEJSZEGO OPRACOWANIA SĄ ZASTRZEŻONE KOPIOWANIE, ROZPOWSZECHNIANIE I UDOSTĘPNIANIE OSOBOM TRZECIM PROJEKTU LUB JEGO CZĘŚCI BEZ ZGODY AUTORA SĄ ZABRONIONE (Dz.U.24/1994 poz83 art 115-118)

PRACOWNIA PROJEKTOWA M E D E S
86-005 Białe Błota ul. Centralna 20 tel/mobil 694424455

Nr rysunku: E12

BRANŻA	ELEKTRYCZNA	DATA
TYTUŁ RYSUNKU	SCHEMAT TABLICY T1	05.06.2023
INWESTYCJA	Budowa budynku Collegium Anatomicum na dz. o nr ew. 38/43 w Elblągu przy ul. Lotniczej, obr. 23	
INWESTOR	Akademia Medycznych i Społecznych Nauk Stosowanych w Elblągu ul. Lotnicza 2, 82-300 Elbląg	SKALA 1:100

FUNKCJA	IMIĘ I NAZWISKO	PODPIS
PROJEKTOWAŁ	mgr inż. Paweł Michalski Uprawnienia budowlane do projektowania i kierowania robotami budowlanymi architektonicznej do projektowania bez ograniczeń NR UPRAWNIEŃ ABIT-II-7131-40/01	
SPRAWDZAŁ	inż. Aleksander Michalski Uprawnienia budowlane do projektowania i kierowania robotami budowlanymi architektonicznej do projektowania bez ograniczeń NR UPRAWNIEŃ KT-II-7342-97/98	