


0,5	025	gniazda data
0,5	025	gniazda data
0,5	025	gniazda data
0,5	025	gniazda data
0,5	025	gniazda data
0,5	025	gniazda data
0,5	025	gniazda data
0,5	025	gniazda data
0,5	025	gniazda data
0,5	025	gniazda data
0,5	025	gniazda data
0,5	025	gniazda data
0,5	025	gniazda data
0,5	025	gniazda data
0,5	025	gniazda data
0,5	025	gniazda data

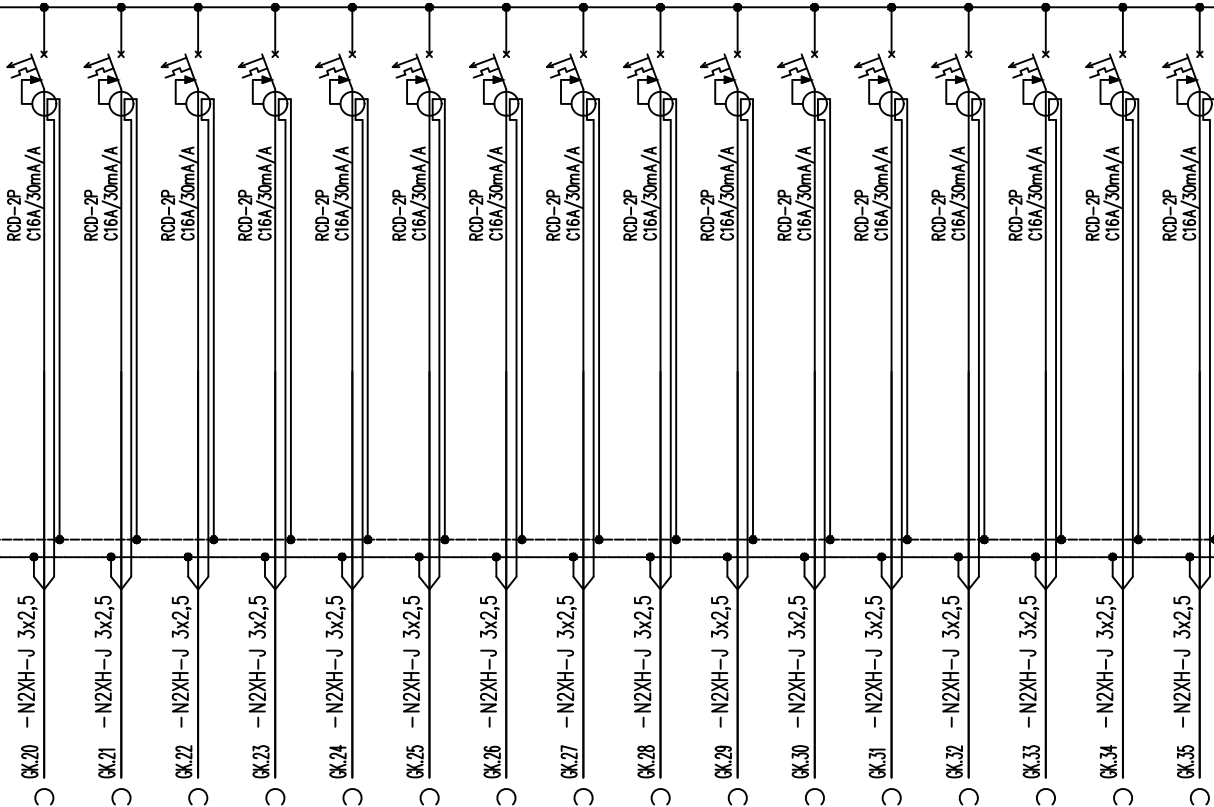

UWAGA: WSZELKIE PRAWA AUTORSKIE DO NIE SZYBZEGO OPRACOWANIA SA ZASTRZEZONE KOPLOWANIE, ROZPOWISZCZANIE, LUDOSTERNIANIE OSOBOM TRZECIM PROJEKTU LUB JEGO CZESCI BEZ ZGODY AUTORA SA ZABRONIONE. (DZ.U. 24.1994 poz.83 art.115-118)	PRACOWNIA PROJEKTOWA M E D E S		Nr rysunku
	86-005 Biale Blota ul. Centralna 20 tel/mobil 694424455		E16
	BRANZA	ELEKTRYCZNA	DATA
	TYTUL RYSUNKU	SCHEMAT TABLICY TK	05.06.2023
	INWESTYCJA	Budowa budynku Collegium Anatomicum na dz. o nr ew. 38/43 w Elblagu przy ul. Lotniczej, obr. 23	
	INWESTOR	Akademia Medycznych i Spolecznych Nauk Stosowanych w Elblagu ul. Lotnicza 2, 82-300 Elblag	SKALA 1:100
	FUNKCJA	IMIĘ I NAZWISKO	PODPIS
	PROJEKTOWAŁ	mgr inż. Paweł Michalski Uprawnienia budowlane do projektowania i kierowania robotami budowlanymi architektonicznej do projektowania bez ograniczeń	
		NR UPRAWNIENIĘ ABIT-II-7131-40/01	
	SPRAWDZAŁ	inż. Aleksander Michalski Uprawnienia budowlane do projektowania i kierowania robotami budowlanymi architektonicznej do projektowania bez ograniczeń	
NR UPRAWNIENIĘ KT-II-7342-97/98			