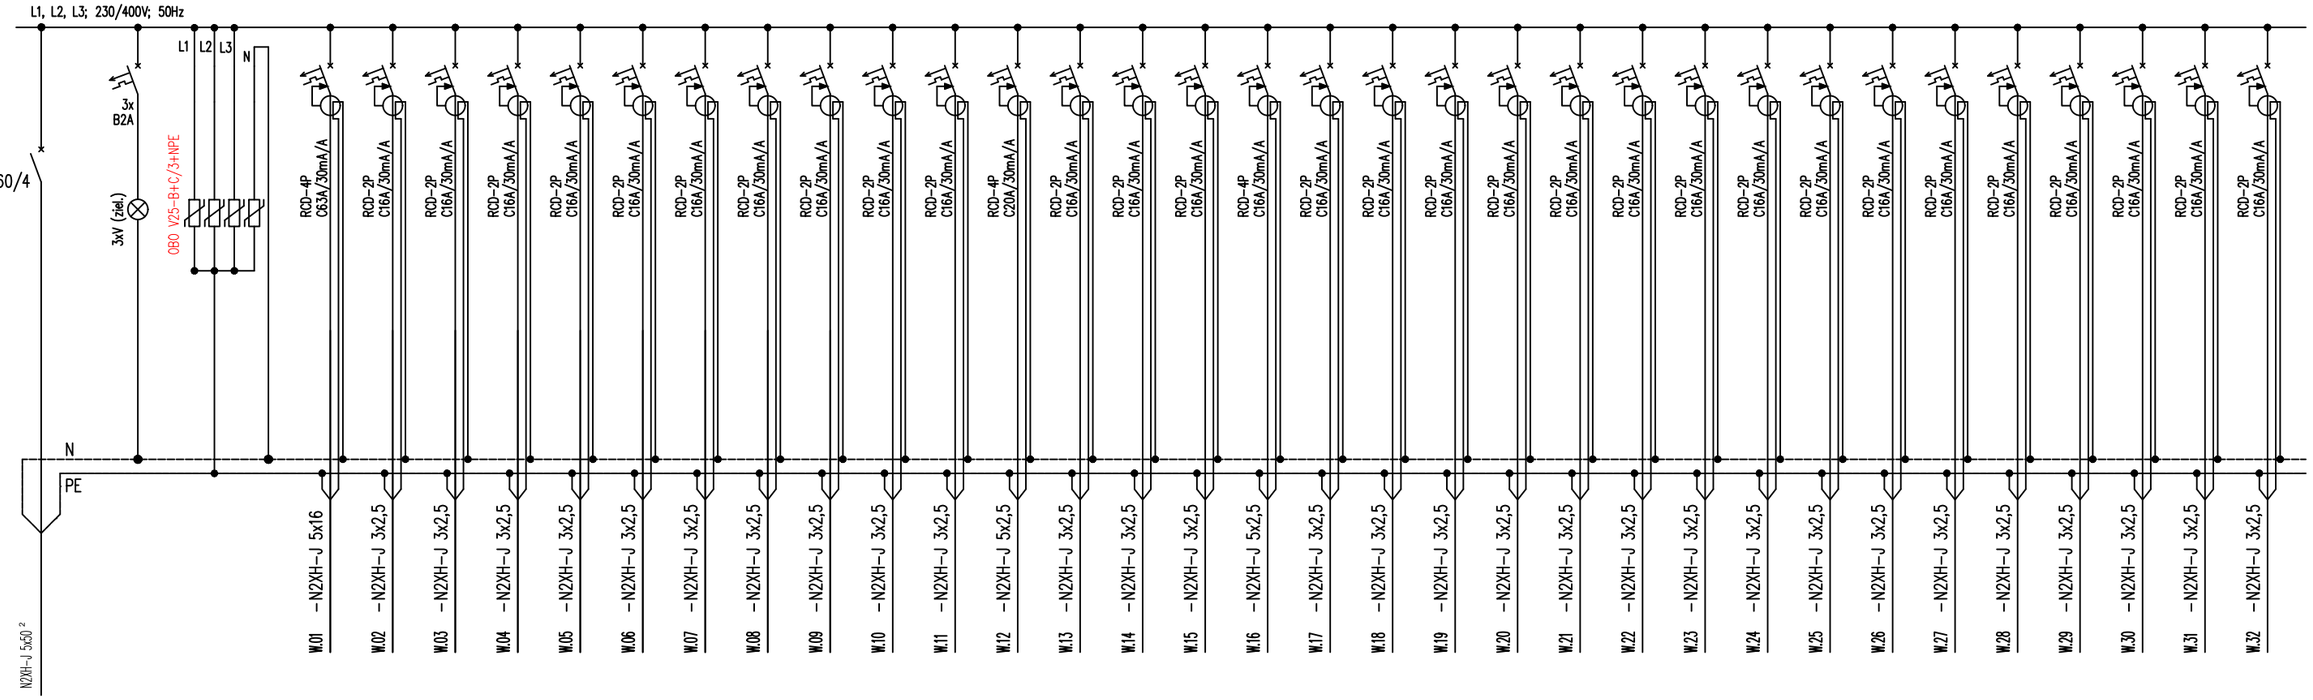

| nazwa | ZASILANIE | sygnalizacja obecności napięcia | ochronniki przepięciowe II stopnia (2,5kV) | 11 | zasilanie pompy ciepła | 02 | kurtyna powietrzna | 019 | kurtyna powietrzna | 11 | automatyka | paerte | automatyka rozdzielnic RZ-1 | paerte | automatyka rozdzielnic RZ-2 | paerte | automatyka rozdzielnic RZ-3 | paerte | automatyka rozdzielnic RZ-4 | paerte | automatyka rozdzielnic RZ-5 | paerte | automatyka rozdzielnic RZ-6 | 11 | wentylacja N1W1 | 11 | wentylacja N2W2 | 11 | wentylacja N3W3 | dach | wentylacja W3A | dach | Air Conditioner Outdoor Unit | dach | Agregat wody lodowej AWL1 | dach | Agregat chłodniczy | dach | Agregat chłodniczy | dach | Agregat chłodniczy | parter | klimakonwektor | parter | klimakonwektor | parter | klimakonwektor | parter | klimakonwektor | parter | klimakonwektor | parter | klimakonwektor | parter | klimakonwektor | parter | klimakonwektor | parter | klimakonwektor | parter | klimakonwektor | parter | klimakonwektor | piętro | klimakonwektor | | |
|---|---|---