



Panele na mikroinwerterach

pole 4

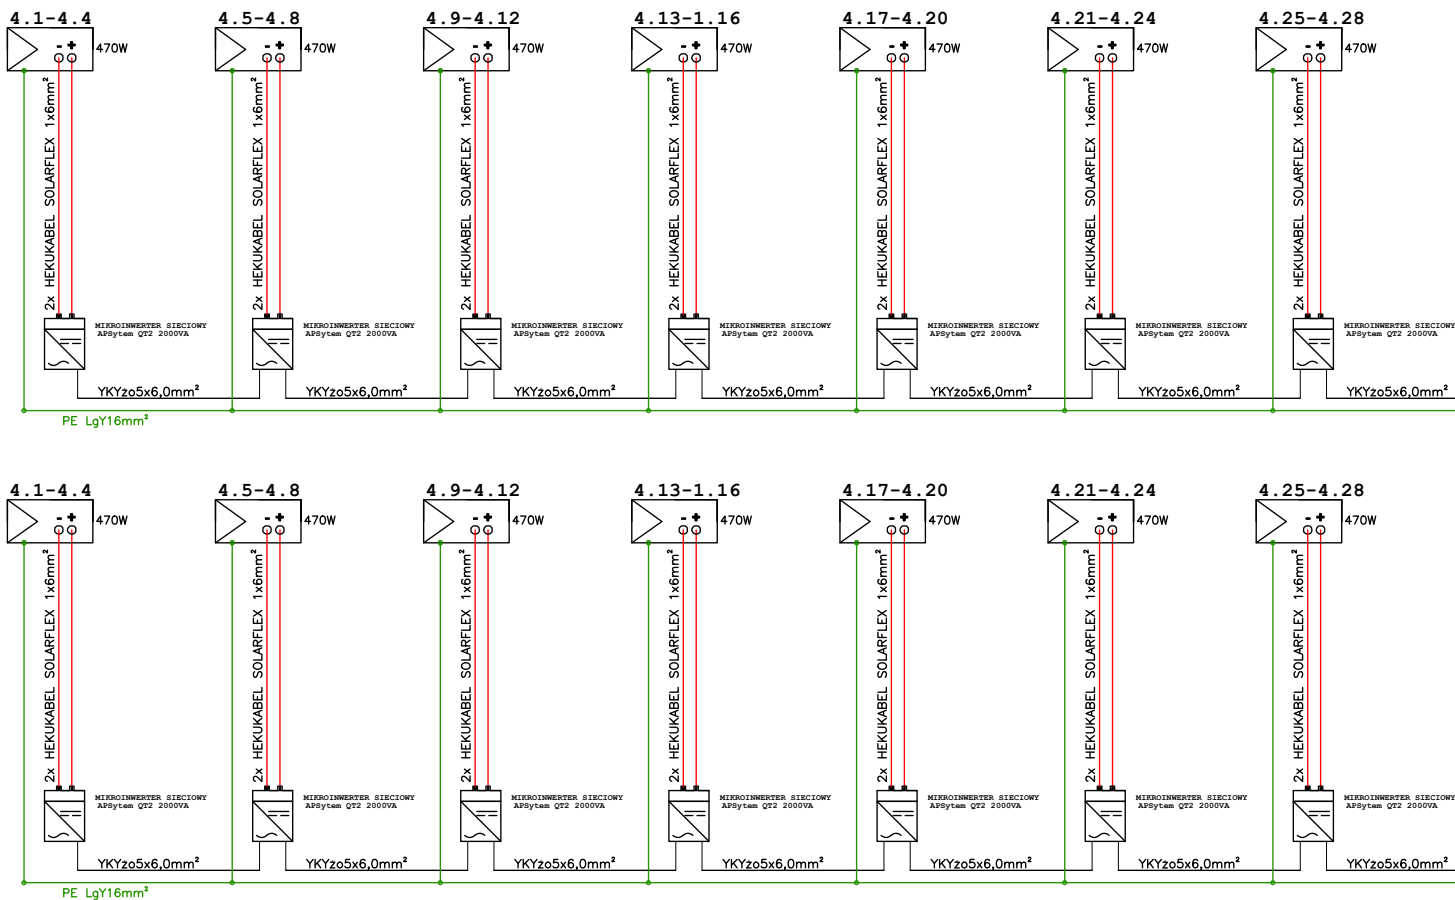

ZK nr4

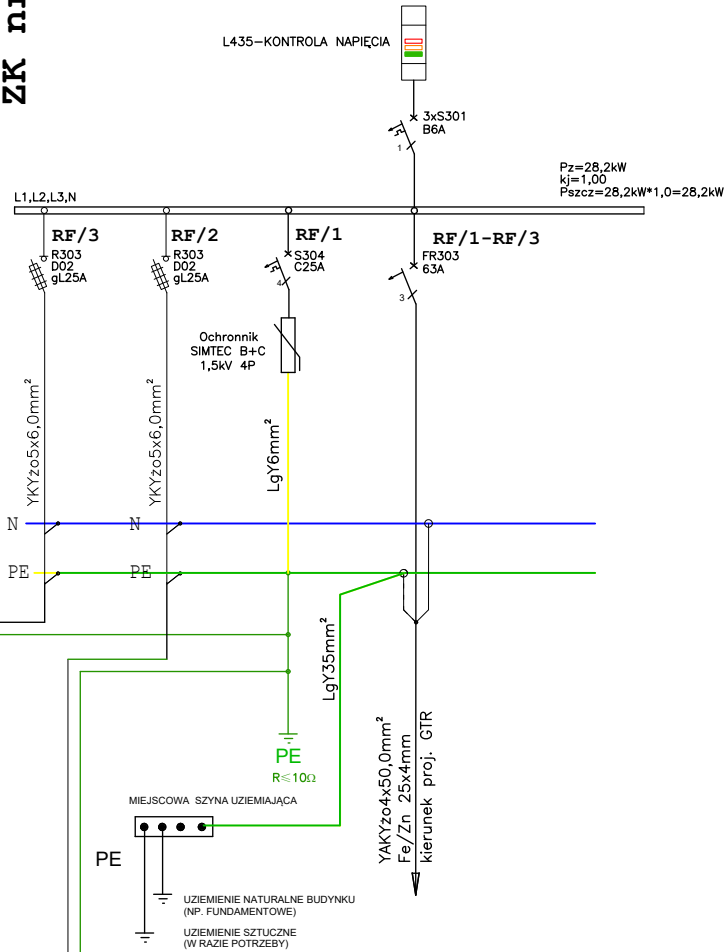

A. WSKAŹKĘ PRAWA AUTORSKIEGO DO NIEKIEGOSZCZEGO OPRACOWANIA SA ZASTRZEŻENIE ZWANE ROPOWISZCZANIE I UDOSTĘPNIANIE OSOBOM TRZECIM PROJEKTU LUB DO CZĘŚCI BEZ ZGODY AUTORA SA ZABRONIONE (Dz.U.24.1998 poz.83 art.115-118)	PRACOWNIA PROJEKTOWA M E D E S		Nr rysunku
	86-005 Białe Błota ul. Centralna 20 tel/mobil 694424455		E24
	BRANŻA	ELEKTRYCZNA	DATA
	TYTUŁ RYSUNKU	Panele na mikroinwerterach pole nr 4	
	INWESTYCJA	Budowa budynku Collegium Anatomicum na dz. o nr ew. 38/43 w Elblągu przy ul. Lotniczej, obr. 23	
	INWESTOR	Akademia Medycznych i Społecznych Nauk Stosowanych w Elblągu ul. Lotnicza 2, 82-300 Elbląg	
		SKALA 1:100	
FUNKCJA	IMIĘ I NAZWISKO	PODPIS	
PROJEKTOWAŁ	mgr inż. Paweł Michalski		
	Uprawnienia budowlane do projektowania i kierowania robotami budowlanymi architektonicznej do projektowania bez ograniczeń		
	NR UPRAWNIEN	ABIT-II-7131-40/01	
	inż. Aleksander Michalski		