RZUT KONDYGNACJI TECHNICZNEJ

Skala 1:100

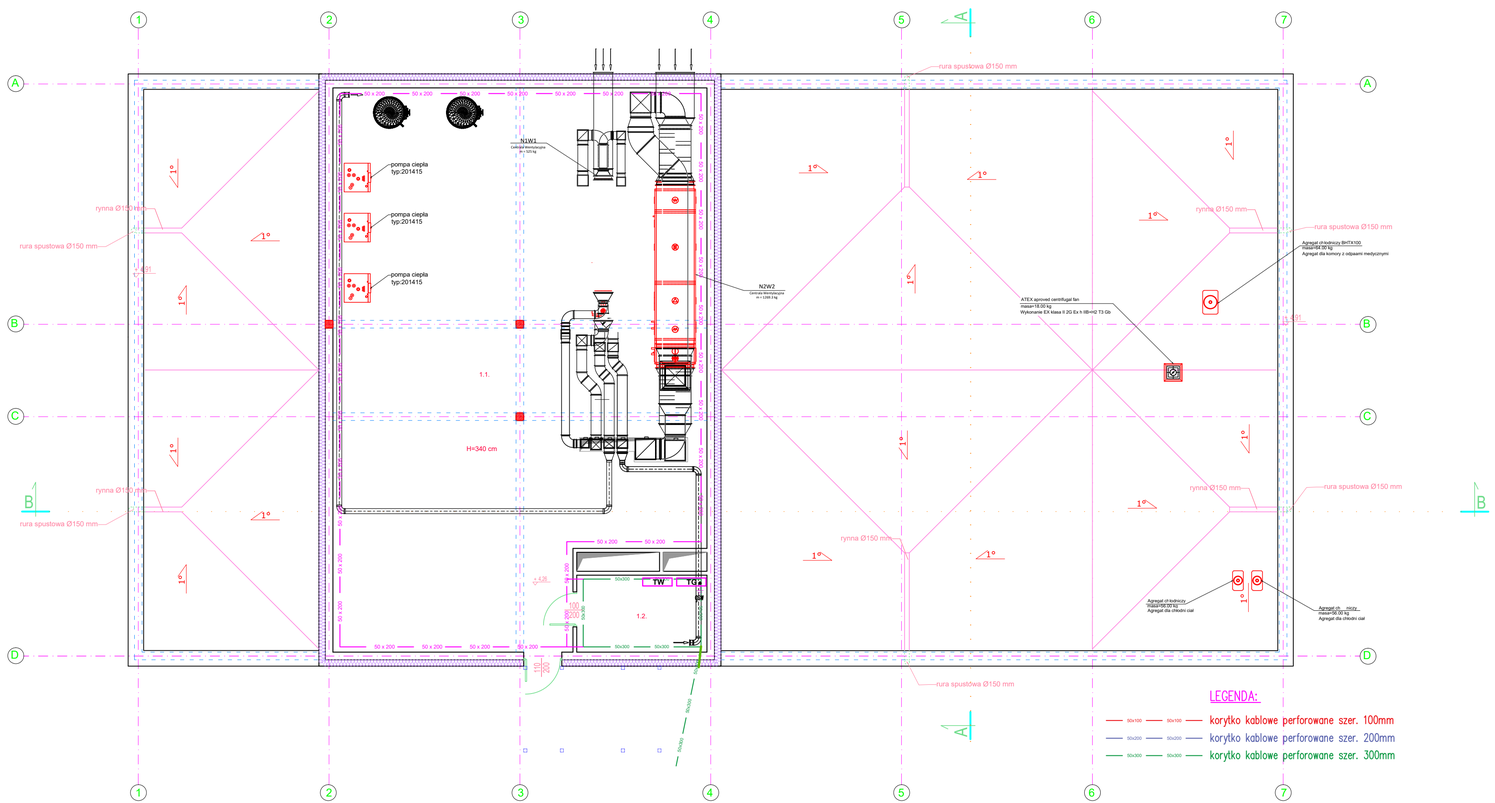

LEGENDA:

- 50x100 — korytka kablowe perforowane szer. 100mm
- 50x200 — korytka kablowe perforowane szer. 200mm
- 50x300 — korytka kablowe perforowane szer. 300mm

ZESTAWIENIE POMIESZCZEŃ KONDYGNACJI TECHNICZNEJ

NR	POMIESZCZENIE	POSADZKA	WYKOŃCZENIE ŚCIAN	pow. netto[m²]
1.1.	POMIESZCZENIE TECHNICZNE	płytki ceramiczne	farba emulsyjna	195,1100
1.2.	POMIESZCZENIE TECHNICZNE	płytki ceramiczne	farba emulsyjna	9.91
			RAZEM	205,0200

- wypust ścienny pod zasilanie, h=0,3m
- czujnik ruchu
- gniazdo podtynkowe IP20
- gniazdo podtynkowe IP20 gniazda DATA
- gniazdo podtynkowe pojedyńcze szczelne IP44 Kontakt Simon
- łączniki podtynkowe IP20 Kontakt Simon
- łączniki podtynkowe szczelne IP44 Konrakt Simon
- zasianie i sterowanie rolet
- uziom wyrównawczy miejscowy w łazienkach przewód DY 4mm zakończony złączem, w puszcze podtynkowej o 70 zabudowanej pod umywalką
- skrzynka przyłączeniowa
- proponowana lokalizacja złącz kablowych
- uziom fundamentowy 25x4mm

UWAGI:

1. Rzut rozpatrywać łącznie z pozostałymi rysunkami
2. Przed zamówieniem stolarki wymiary otworów należy sprawdzić na budowie.
3. W trakcie robót budowlanych stosować się ściśle do zaleceń producentów.

USTAWA z dnia 4 lutego o prawie autorskim i prawach pokrewnych (tekst jednolity Dz. U. z 2006 r. Nr 90, poz. 631 z późniejszymi zmianami) zabrania kopiowania i rozpowszechniania bez zgody autora.

PRACOWNIA PROJEKTOWA M E D E S
86-005 Białe Błota ul. Centralna 20 tel/mobil 694424455

		Nr rysunku E8
BRANŻA	ELEKTRYCZNA	DATA
TYP RYSUNKU	RZUT KONDYGNACJI TECHNICZNEJ	05.06.2023
INWESTYCJA	Budowa budynku Collegium Anatomicum na dz. o nr ew. 38/43 w Elblągu przy ul. Lotniczej, obr. 23	
INWESTOR	Akademia Medycznych i Społecznych Nauk Stosowanych w Elblągu ul. Lotnicza 2, 82-300 Elbląg	SKALA 1:100

FUNKCJA	IMIĘ I NAZWISKO	PODPIS
PROJEKTOWAŁ	mgr inż. Paweł Michalski Uprawnienia budowlane do projektowania i kierowania robotami budowlanymi architektonicznej do projektowania bez ograniczeń NR UPRAWNIEŃ ABIT-II-7131-40/01	
SPRAWDZAŁ	inż. Aleksander Michalski Uprawnienia budowlane do projektowania i kierowania robotami budowlanymi architektonicznej do projektowania bez ograniczeń NR UPRAWNIEŃ KT-II-7342-97/98	