


02 dach  
7660


01 piętro  
4260

00 - Parter  
0

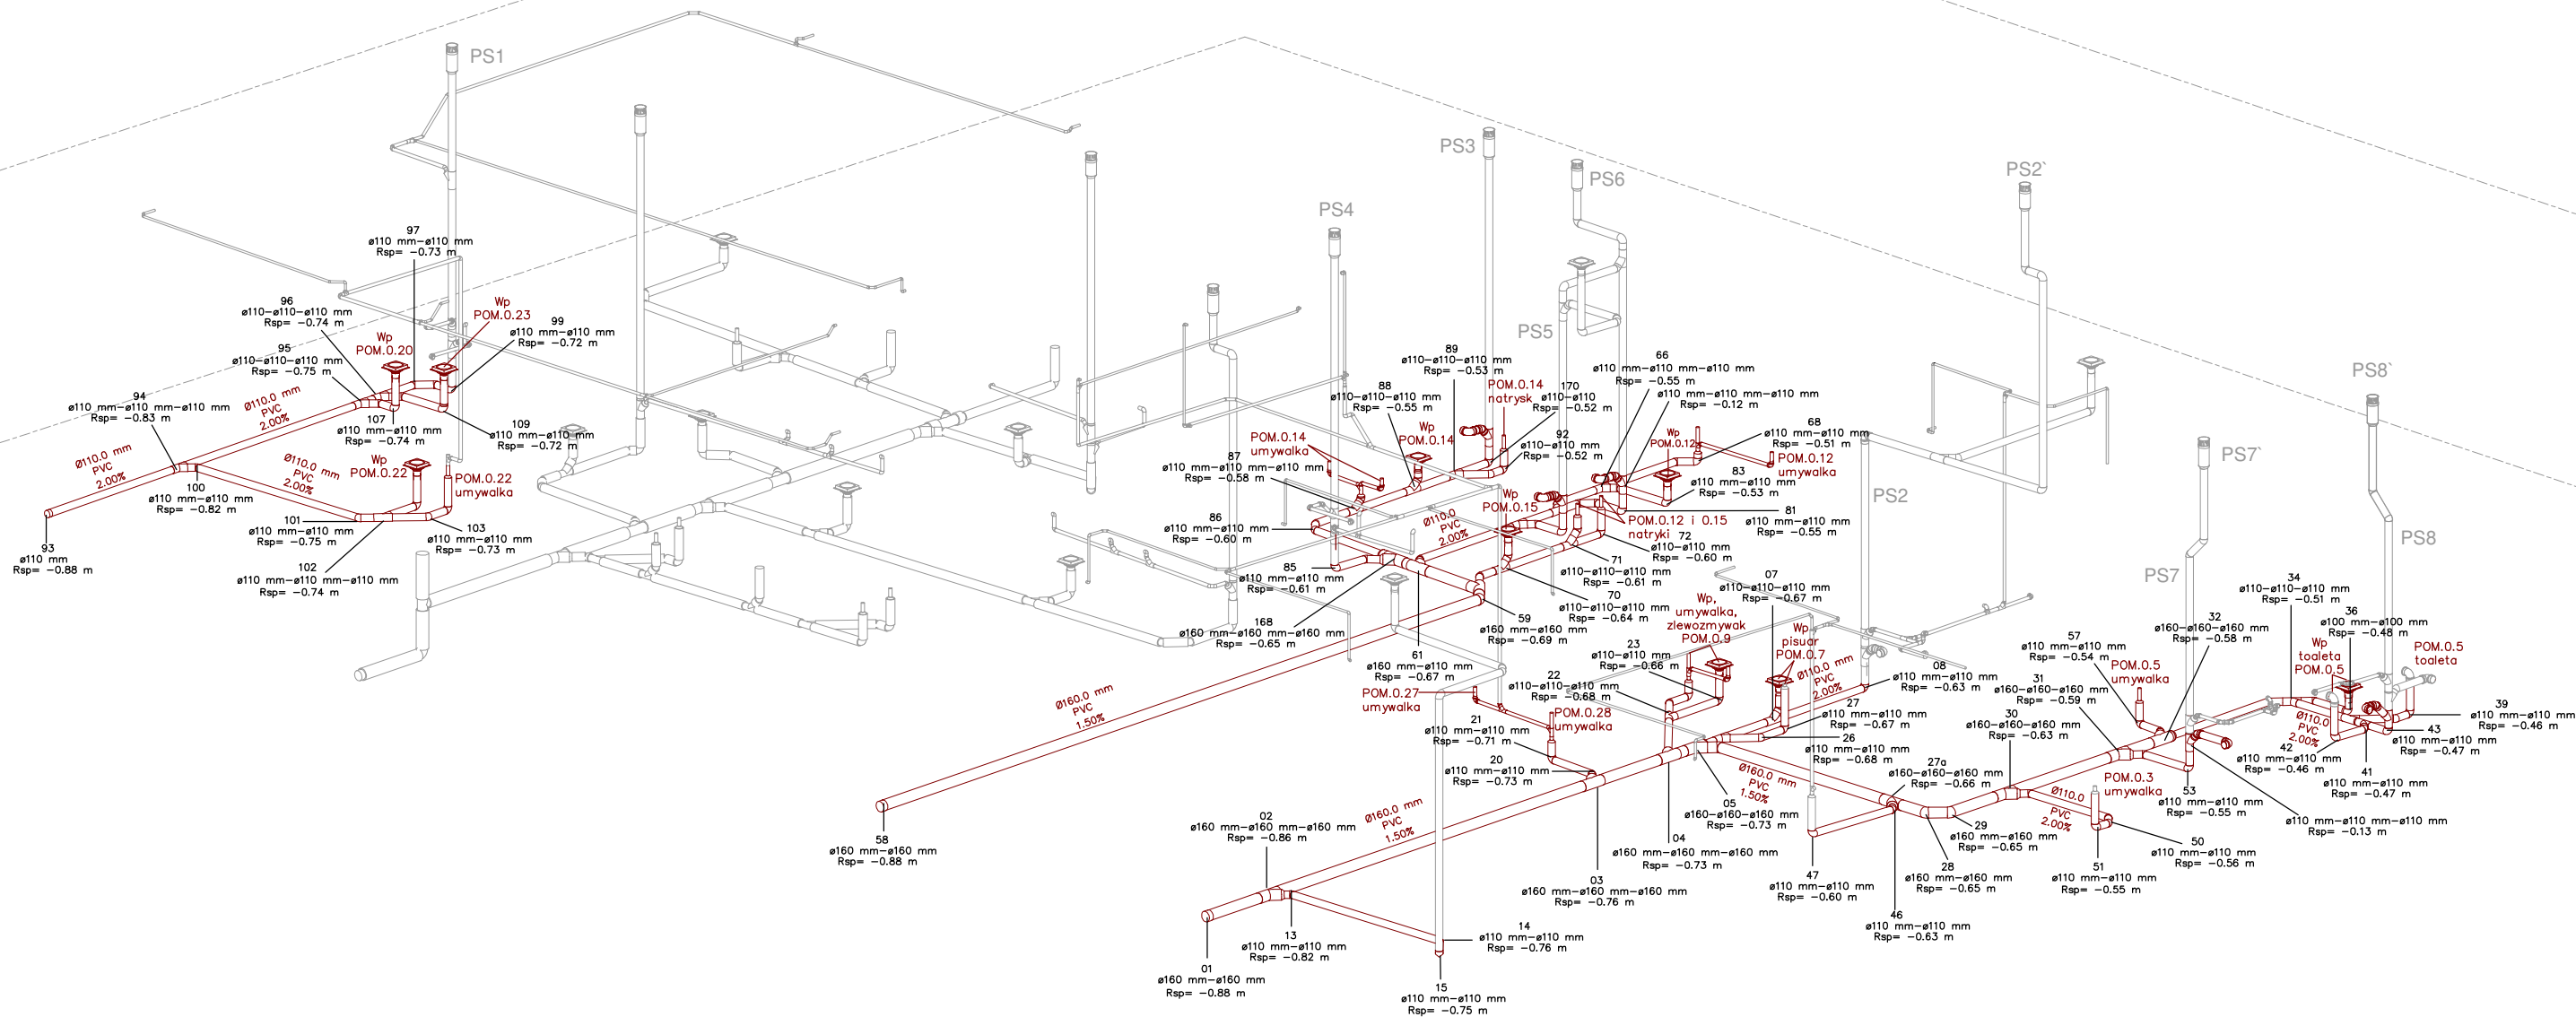

#### LEGENDA

- Proj. instalacja kanalizacji sanitarnej.  
Instalacja podposadzkowa
- Proj. instalacja kanalizacji technologicznej, kanalizacji  
sanitarnej podstropowej i instalacji skroplin  
według projektu pierwotnego
- Ps... Proj. pion kanalizacji sanitarnej
- Wp Wpust podłogowy ze stali nierdzewnej z odpływem  
pionowym DN50 i DN100 – pomieszczenia  
gospodarcze, ruszt perforowany, blokada  
zapachowa (syfon)

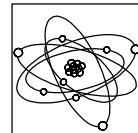

PM Projekt  
ul. Skośna 15, 85–418 Bydgoszcz,  
www.pmprojekt.com.pl



inwestor: Akademia Medycznych i Społecznych Nauk Stosowanych w Elblągu ul. Lotnicza 2, 82–300 Elbląg	nr archiwalny: 2346/2023
zadanie: PROJEKT ZAMIENNY INSTALACJI KANALIZACJI SANITARNEJ dla zadania Budowa Laboratorium Anatomii Prawdłowej na potrzeby Wydziału Lekarskiego Akademii Medycznych i Społecznych Nauk Stosowanych w Elblągu ul. Lotnicza, dz. nr ew. 68; 22/22; 38/43 obręb 23	podpis:
projektant: mgr inż. Przemysław Tkaczuk Uprawnienia budowlane do projektowania bez ograniczeń w spec. instalacyjnej w zakresie sieci, instalacji i urządzeń ciepłowniczych, wentylacyjnych, gazowych, wodociągowych i kanalizacyjnych nr ewid.: KUP/0154/P005/09	podpis:
sprawdzający: mgr inż. Marcin Kosieniak Uprawnienia budowlane do projektowania bez ograniczeń w spec. instalacyjnej w zakresie sieci, instalacji i urządzeń ciepłowniczych, wentylacyjnych, gazowych, wodociągowych i kanalizacyjnych nr ewid.: KUP/0148/P005/08	podpis:
opracował: mgr inż. Joanna Młynarkiewicz	podpis:
data: 11.04.2025	skala: schemat
faza: PROJEKT WYKONAWCZY	nr rysunku:
rysunek: WIDOK 3D INSTALACJI KANALIZACJI	S002