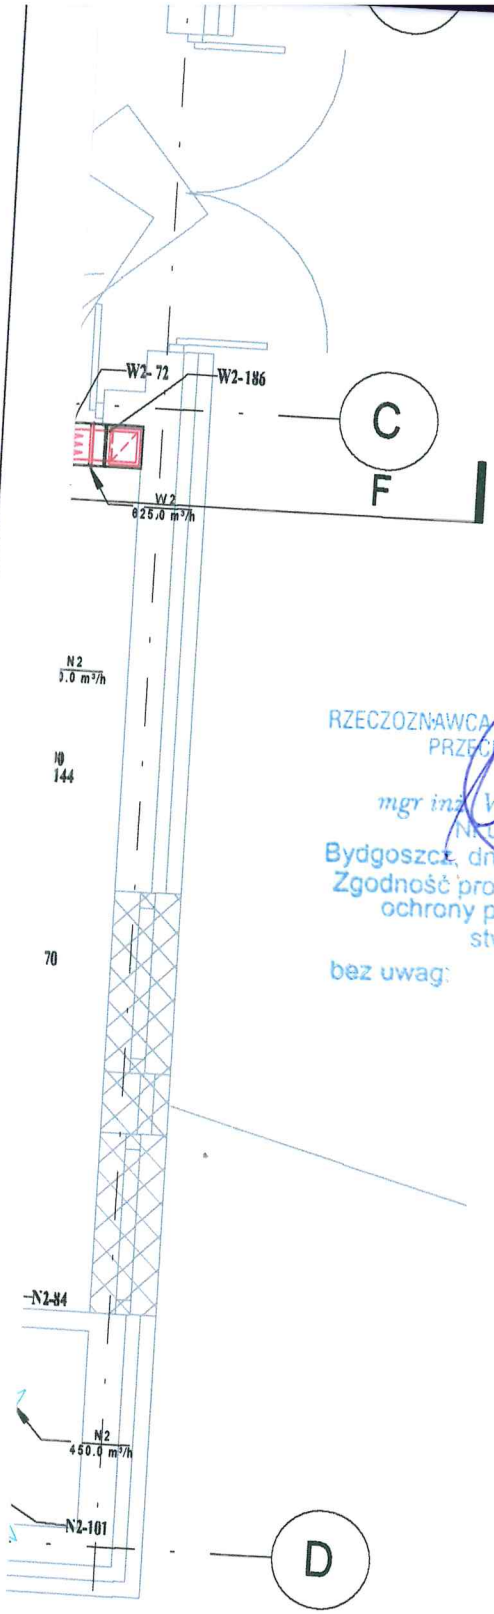

RZECZOZNAWCA DO SPRAW ZABEZPIECZEŃ PRZECIWPOŻAROWYCH
mgr inż. Wojciech Gmurczyk
Nr upr. (344/97)
Bydgoszcz, dnia 07.09.2023
Zgodność projektu z wymaganiami ochrony przeciwpożarowej stwierdzam
bez uwag: z uwagami:

Uzgodniono pod względem wymagań higienicznych i zdrowotnych
bez zastrzeżeń ~~z zastrzeżeniami~~
l.dz. 40/23
data 8.09.23
mgr Tadeusz Meścicki
rzeczoznawca d/s sanitarno-higienicznych
nr. upr. 56-N/93, w zakresie bez ograniczeń
86-021 Zołędowo, ul. Jastrzębia 63
tel. 602-397-145

UWAGA: WSZELKIE PRAWA AUTORSKIE DO NINIEJSZEGO OPRACOWANIA SĄ ZASTRZEŻONE. KOPIOWANIE, ROZPOWSZECHNIANIE I UDOSTĘPNIANIE OSOBOM TRZECIM PROJEKTU LUB JEGO CZĘŚCI BEZ ZGODY AUTORA SĄ ZABRONIONE (DZIAŁ 2 ART. 8 PKT 1 I 2 USTAWY Z DNIA 4 LUTEGO 1994 R. O PRAWIE AUTORSKIM I PRAWACH POKREWNYCH (DZ.U. 2019 POZ. 1231 Z PÓŹN. ZM.) ART.115 PKT 1)

PRACOWNIA PROJEKTOWA MEDES 86-005 Białe Błota ul. Centralna 20 tel/mobil 694424455		Nr rysunku WM-1
BRANŻA	WENTYLACJA	
TYTUŁ RYSUNKU	Rzut parteru. Instalacja wentylacji	DATA sierpień 2023
INWESTYCJA	Budowa budynku Collegium Anatomicum na dz. o nr ew. 38/43 w Elblągu przy ul. Lotniczej, obr. 23	
INWESTOR	Akademia Medycznych i Społecznych Nauk Stosowanych w Elblągu ul. Lotnicza 2, 82 -300 Elbląg	SKALA 1 : 50
FUNKCJA	IMIĘ I NAZWISKO	PODPIS
PROJEKTOWAŁ	mgr inż. Przemysław Tkaczuk	
	NR UPRAWNIEŃ KUP/0154/POOS/09	
SPRAWDZAŁ	mgr inż. Marcin Kosieniak	
	NR UPRAWNIEŃ KUP/0148/POOS/08	