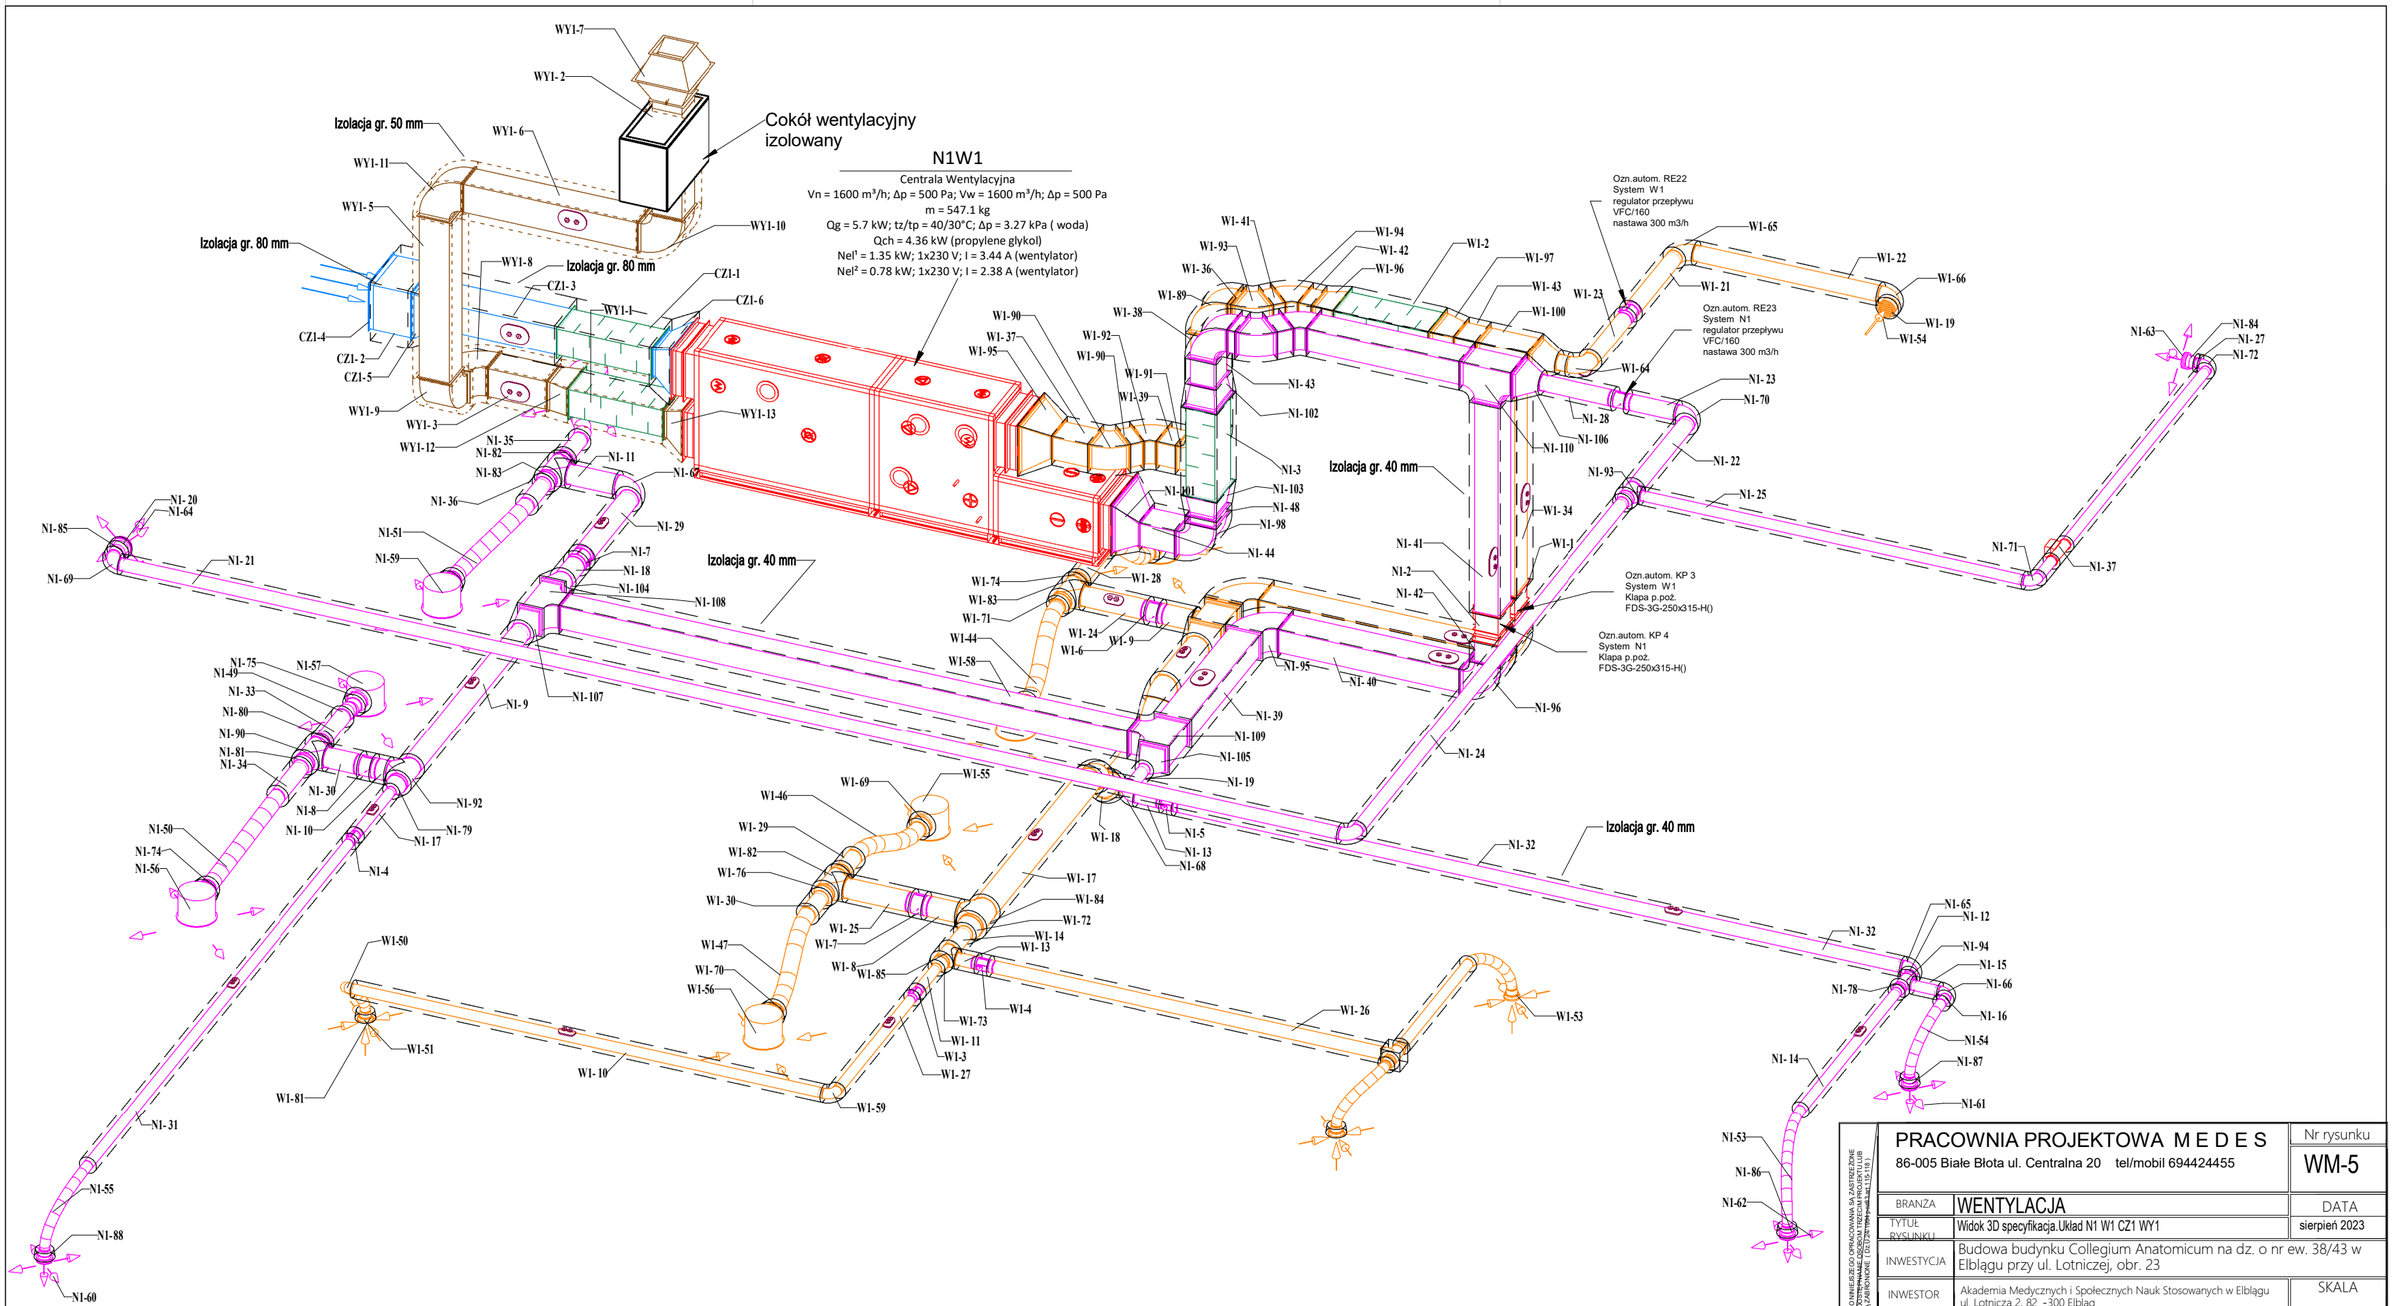

PRACOWNIA PROJEKTOWA M E D E S 86-005 Białe Błota ul. Centralna 20 tel/mobil 694424455		Nr rysunku WM-5
BRANŻA	WENTYLACJA	DATA
TYTUŁ RYSUNKU	Widok 3D specyfikacja.Układ N1 W1 CZ1 WY1	sierpień 2023
INWESTYCJA	Budowa budynku Collegium Anatomicum na dz. o nr ew. 38/43 w Elblągu przy ul. Lotniczej, obr. 23	
INWESTOR	Akademia Medycznych i Społecznych Nauk Stosowanych w Elblągu ul. Lotnicza 2, 82 - 300 Elbląg	SKALA

FUNKCJA	IMIĘ I NAZWISKO	PODPIS
PROJEKTOWAŁ	mgr inż. Przemysław Tkaczuk	
NR UPRAWNIEŃ	KUP/0154/POOS/09	
SPRAWDZAŁ	mgr inż. Marcin Kosieniak	
NR UPRAWNIEŃ	KUP/0148/POOS/08	

UWAGA, WYŁĄCZNE PRAWA AUTORSKIE DO NINIEJSZEGO OPRACOWANIA SĄ ZASTRZEŻONE
KOPIOWANIE, ROZPOWSZECHNIANIE, UDOSTĘPNIANIE OSOBOM TRZECIM PROJEKTU LUB
JEGO CZĘŚCI BEZ ZGODY AUTORA SĄ NIEDOPUSZCZALNE I STANOWIĄ NARUSZENIE