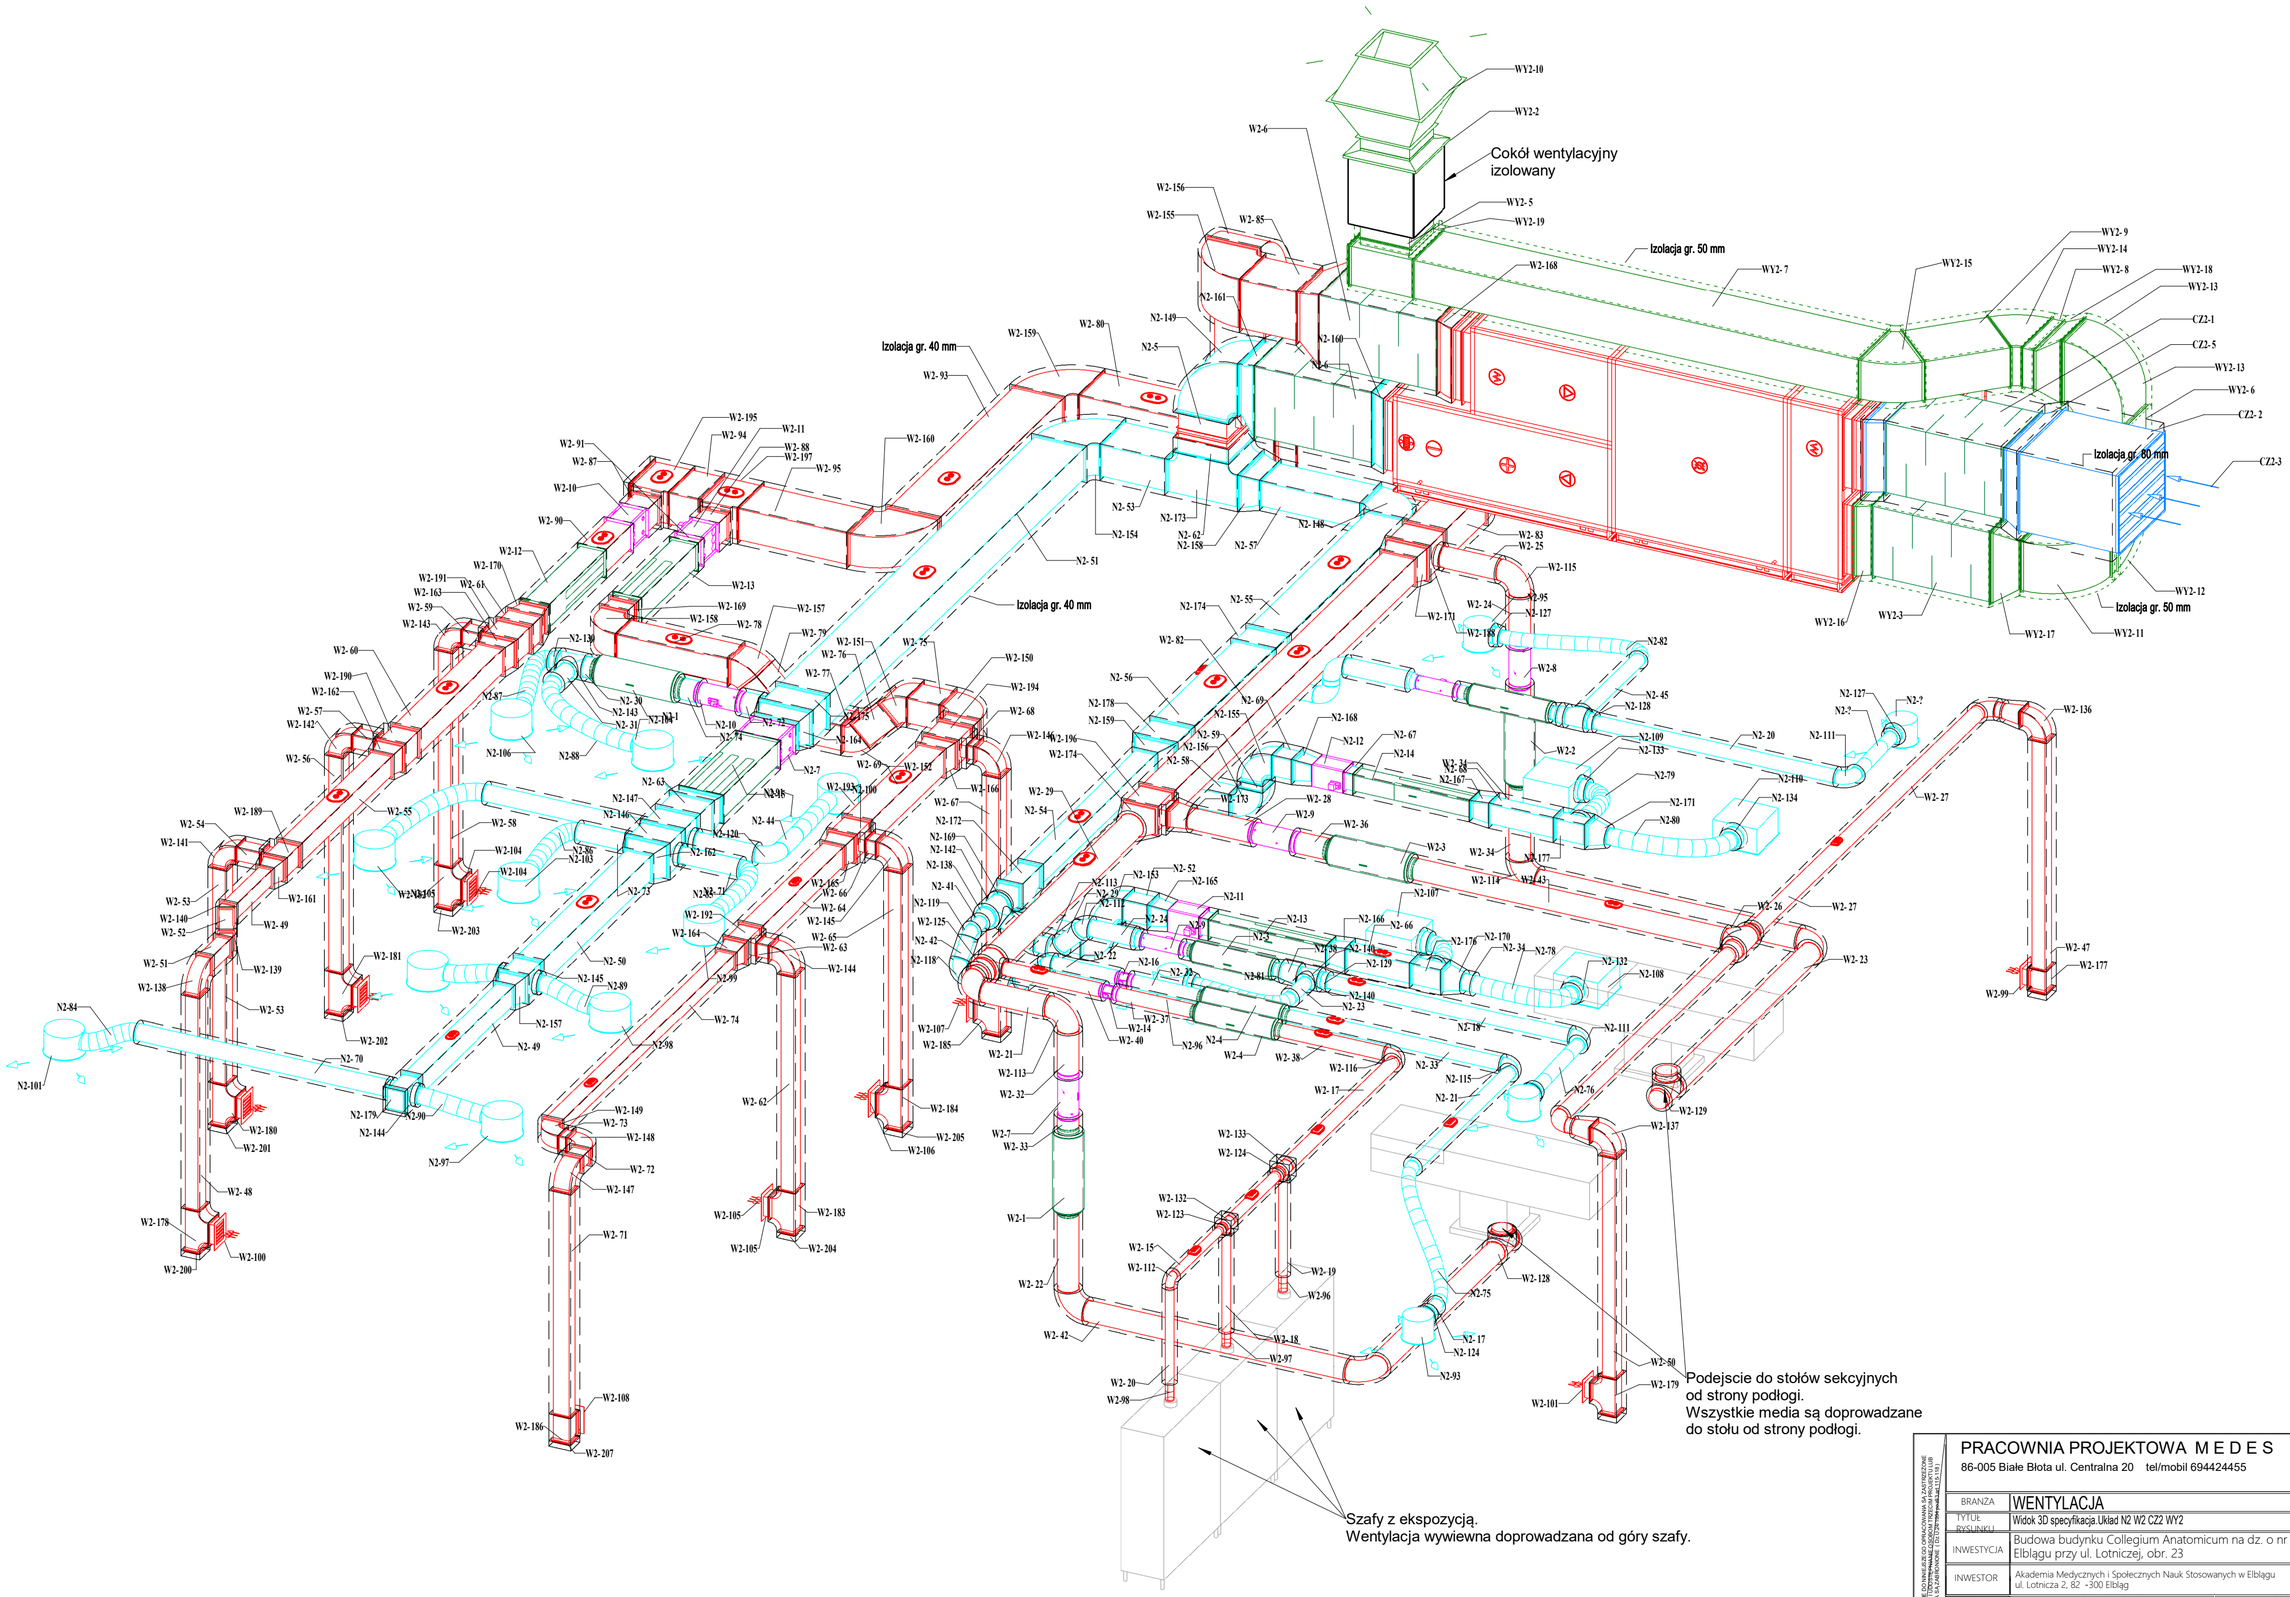

PRACOWNIA PROJEKTOWA M E D E S
86-005 Białe Błota ul. Centralna 20 tel/mobil 694424455

Nr rysunku: WM-6

BRANZA	WENTYLACJA	DATA
TYTUŁ RYSUNKU	Widok 3D specyfikacja.Uklad N2 W2 CZ2 WY2	sierpień 2023
INWESTYCJA	Budowa budynku Collegium Anatomicum na dz. o nr ew. 38/43 w Elblągu przy ul. Lotniczej, obr. 23	
INWESTOR	Akademia Medycznych i Społecznych Nauk Stosowanych w Elblągu ul. Lotnicza 2, 82 -300 Elbląg	SKALA

FUNKCJA	IMIĘ I NAZWISKO	PODPIS
PROJEKTOWAŁ	mgr inż. Przemysław Tkaczuk	
	NR UPRAWNIEŃ KUP/0154/POOS/09	
SPRAWDZAŁ	mgr inż. Marcin Kosieniak	
	NR UPRAWNIEŃ KUP/0148/POOS/08	

UWAGA: WYŁĄCZNE PRAWA AUTORSKIE DO NINIEJSZEGO OPRACOWANIA SĄ ZASTRZEŻONE W ROZUMIENIU USTAWY O PRAWIE AUTORSKIM I PRAWACH POKREWNYCH (TEKST JEDNOLITY DZ.U. Z 2006 R. NR 90, POZ. 631). KOPIOWANIE I WYKORZYSTYWANIE W JAKIEJKOLWIEK FORMIE CAŁOŚCI LUB JEGO CZĘŚCI BEZ ZGODY AUTORA SĄ ZABRONIONE (ART. 115 UST. 1 I 3).