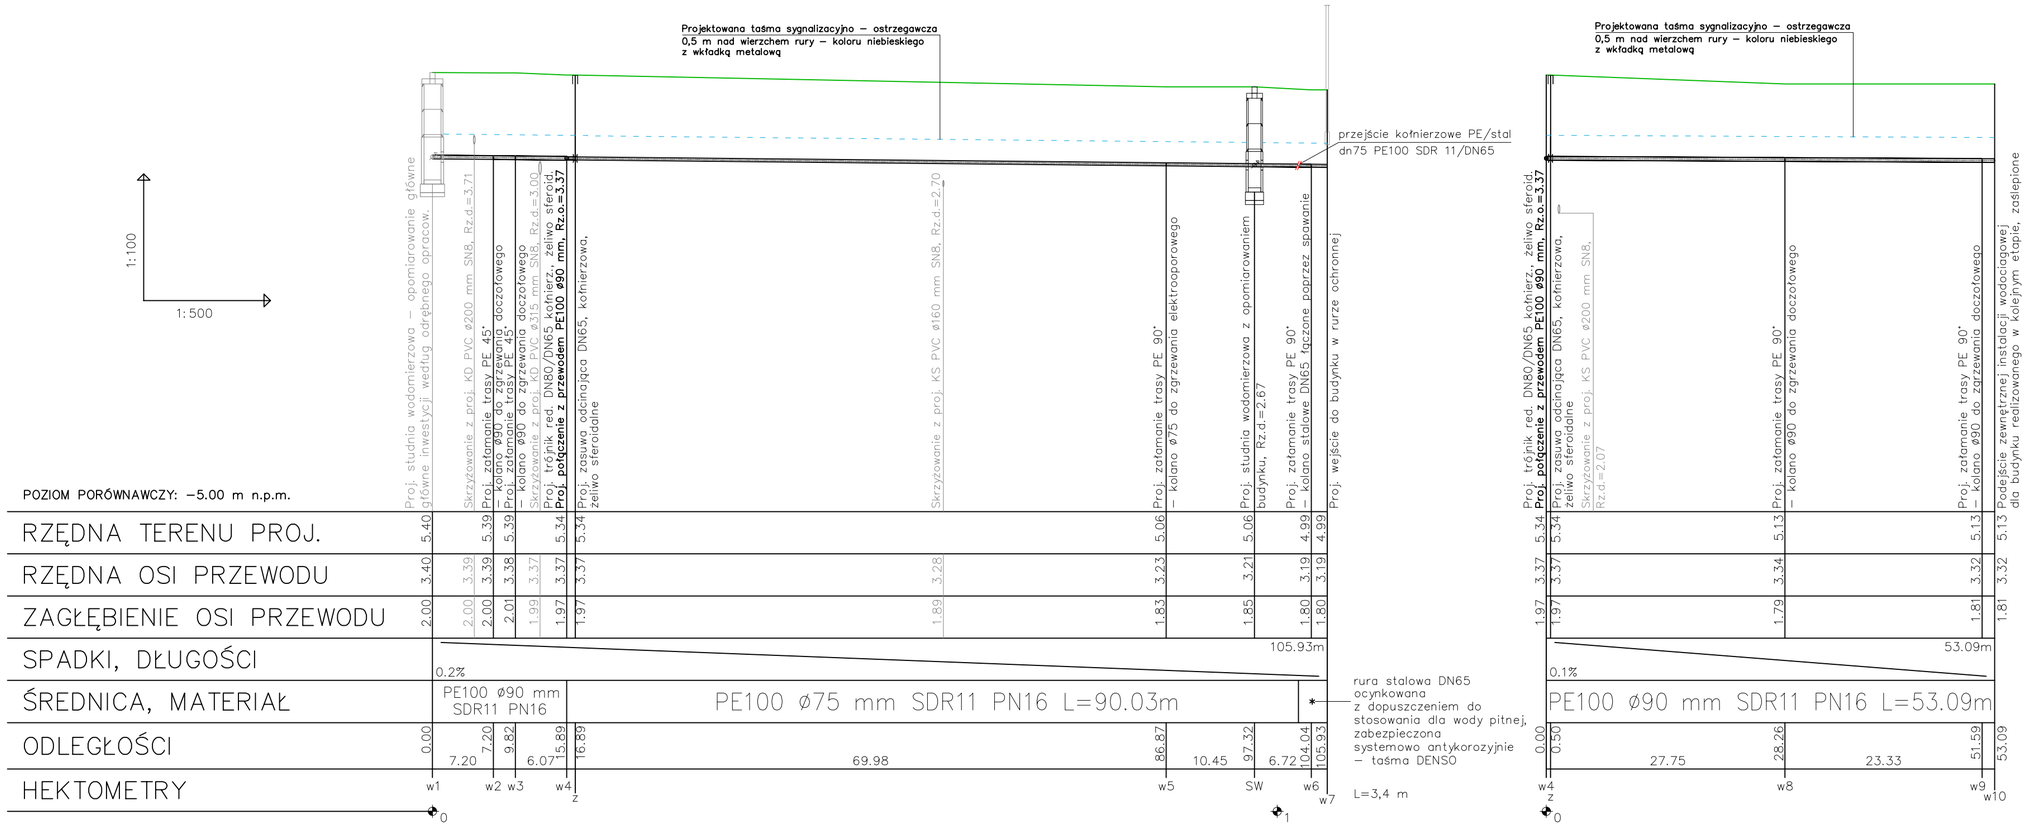

PRACOWNIA PROJEKTOWA M E D E S 86-005 Białe Błota ul. Centralna 20 tel/mobil 694424455			Nr rysunku S007
BRANŻA	SANITARNA		DATA
TYTUŁ RYSUNKU	PROFIL PODŁUŻNY WODY		31.08.2023
INWESTYCJA	Budowa budynku Collegium Anatomicum na dz. o nr ew. 38/43 w Elblągu przy ul. Lotniczej, obr. 23		
INWESTOR	Akademia Medycznych i Społecznych Nauk Stosowanych w Elblągu ul. Lotnicza 2, 82-300 Elbląg		SKALA 1:100/500
FUNKCJA	IMIĘ I NAZWISKO		PODPIS
PROJEKTOWAŁ	mgr inż. Przemysław Tkaczuk uprawnienia budowlane w specjalności instalacyjnej do projektowania bez ograniczeń		
	NR UPRAWNIEŃ	KUP/0154/POOS/09	
SPRAWDZAŁ	mgr inż. Marcin Kosieniak uprawnienia budowlane w specjalności instalacyjnej do projektowania bez ograniczeń		
	NR UPRAWNIEŃ	KUP/0148/POOS/08	

UMOWA, SPECYFIKACJE I INNE DOKUMENTACJE OPRACOWANIA DLA ZAMÓWIENIA PUBLICZNEGO, PODWYKONAWCZEGO, ZAMÓWIENIA PRYWATNEGO, ZAMÓWIENIA PUBLICZN