UWAGA REALIZACYJNA:
Przejście pod ławą fundamentową wykonać w tulei ochronnej stalowej na odcinku 1 m od stopy, średnicy dostosowanej do rury przewodowej zabezpieczonej antykorozyjnie taśmą DENSO

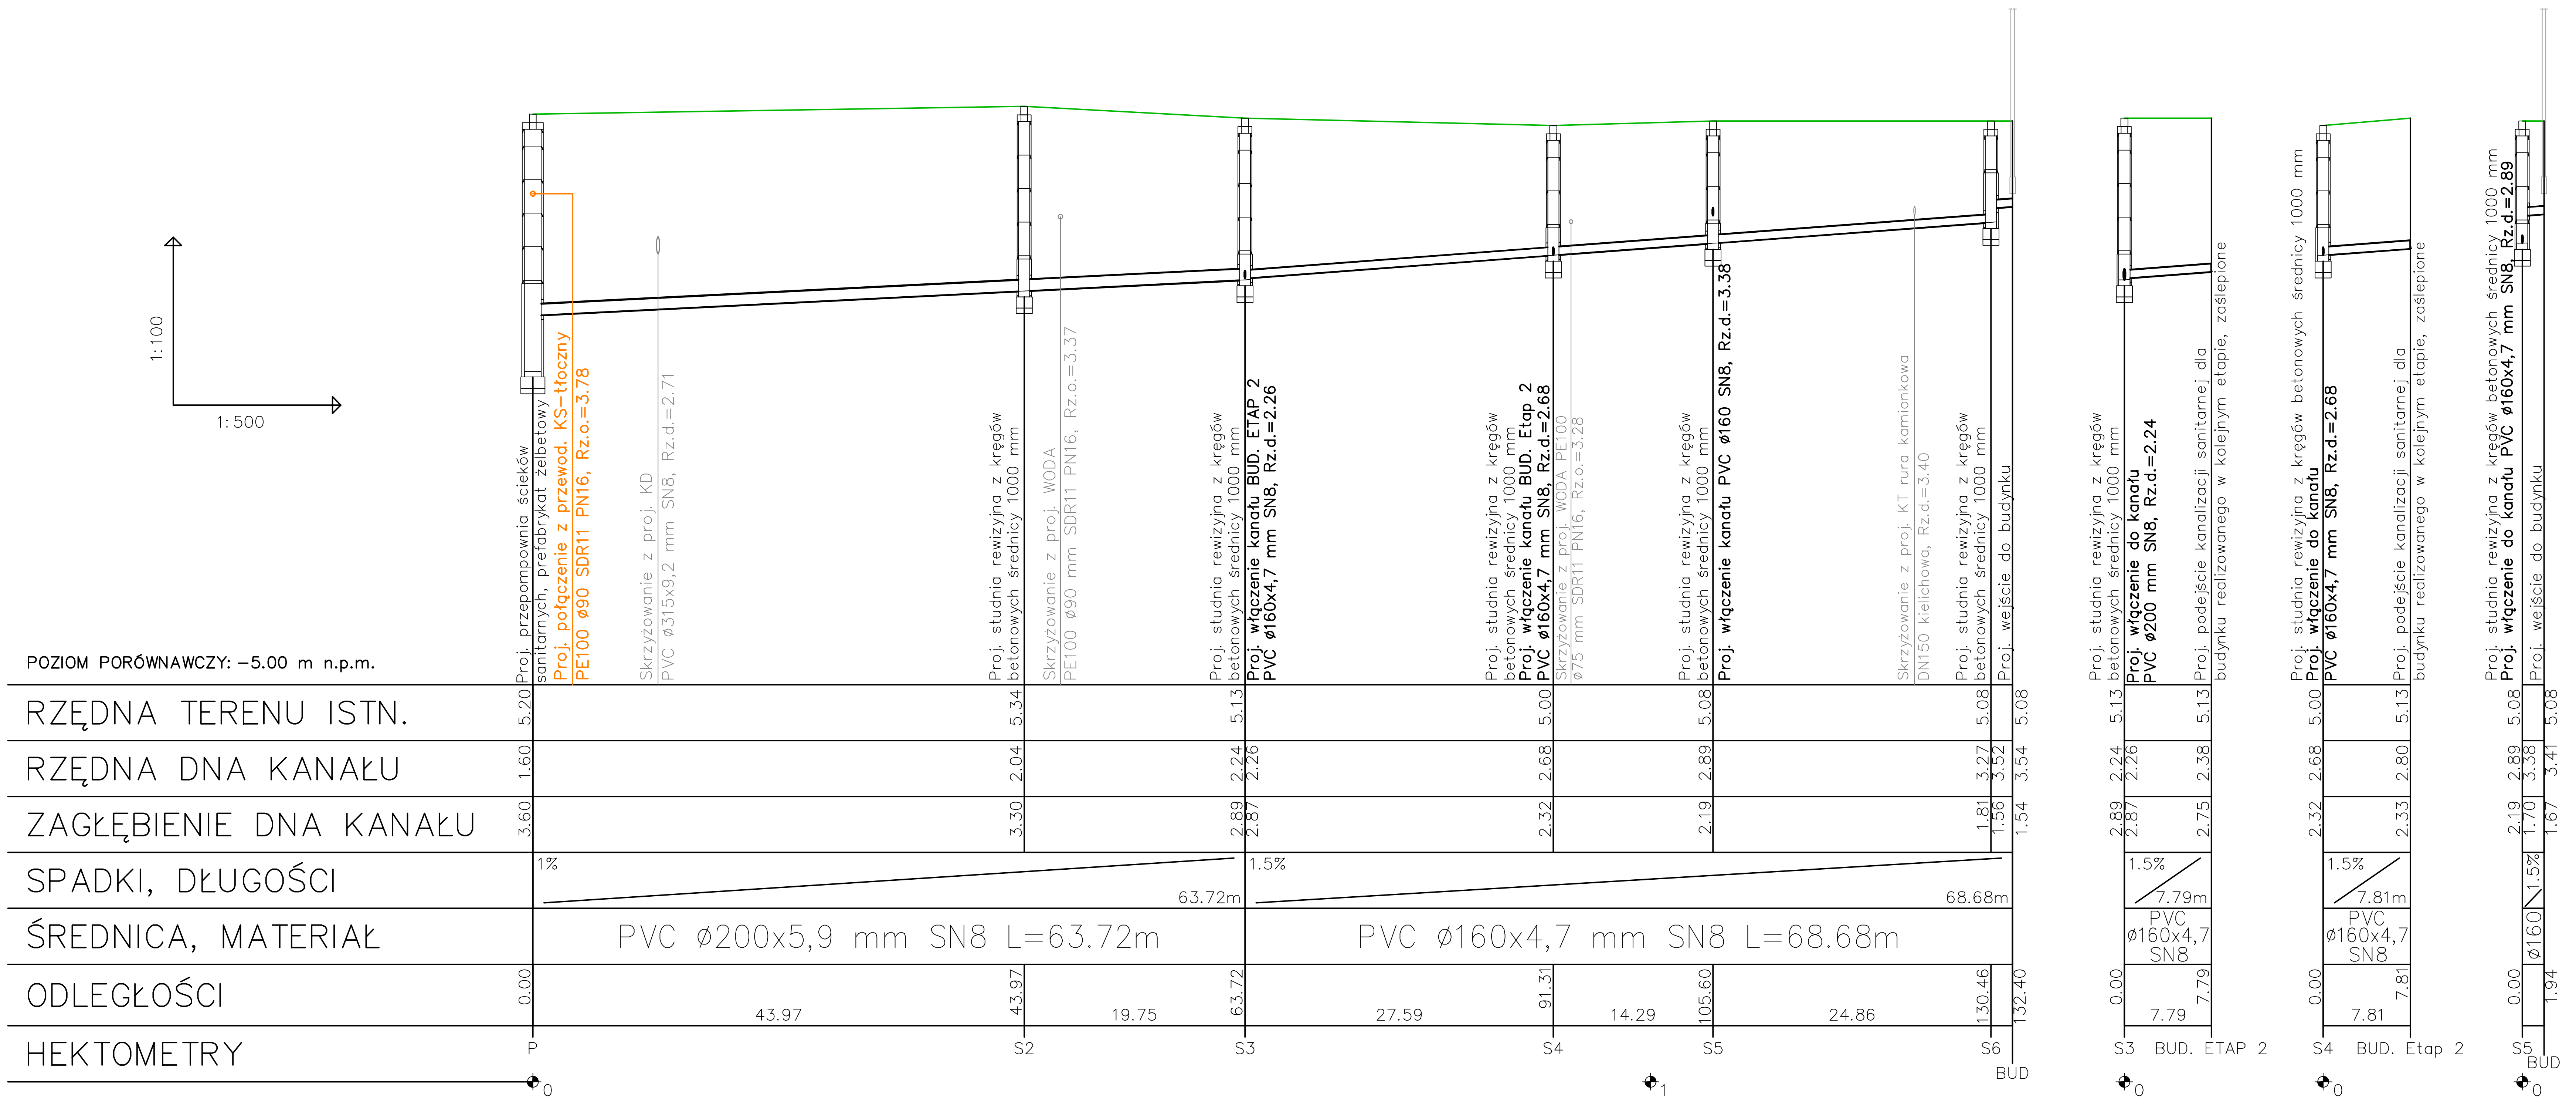

PRACOWNIA PROJEKTOWA M E D E S 86-005 Białe Błota ul. Centralna 20 tel/mobil 694424455		Nr rysunku S008
BRANŻA	SANITARNA	DATA
TYTUŁ RYSUNKU	PROFIL PODŁUŻNY ZEWNĘTRZNEJ INSTALACJI KANALIZ. SANITARNEJ	31.08.2023
INWESTYCJA	Budowa budynku Collegium Anatomicum na dz. o nr ew. 38/43 w Elblągu przy ul. Lotniczej, obr. 23	
INWESTOR	Akademia Medycznych i Społecznych Nauk Stosowanych w Elblągu ul. Lotnicza 2, 82-300 Elbląg	SKALA 1:100/500
FUNKCJA	IMIĘ I NAZWISKO	PODPIS
PROJEKTOWAŁ	mgr inż. Przemysław Tkaczuk uprawnienia budowlane w specjalności instalacyjnej do projektowania bez ograniczeń NR UPRAWNIEŃ KUP/0154/POOS/09	
SPRAWDZAŁ	mgr inż. Marcin Kosieniak uprawnienia budowlane w specjalności instalacyjnej do projektowania bez ograniczeń NR UPRAWNIEŃ KUP/0148/POOS/08	