



WIDOK A-A

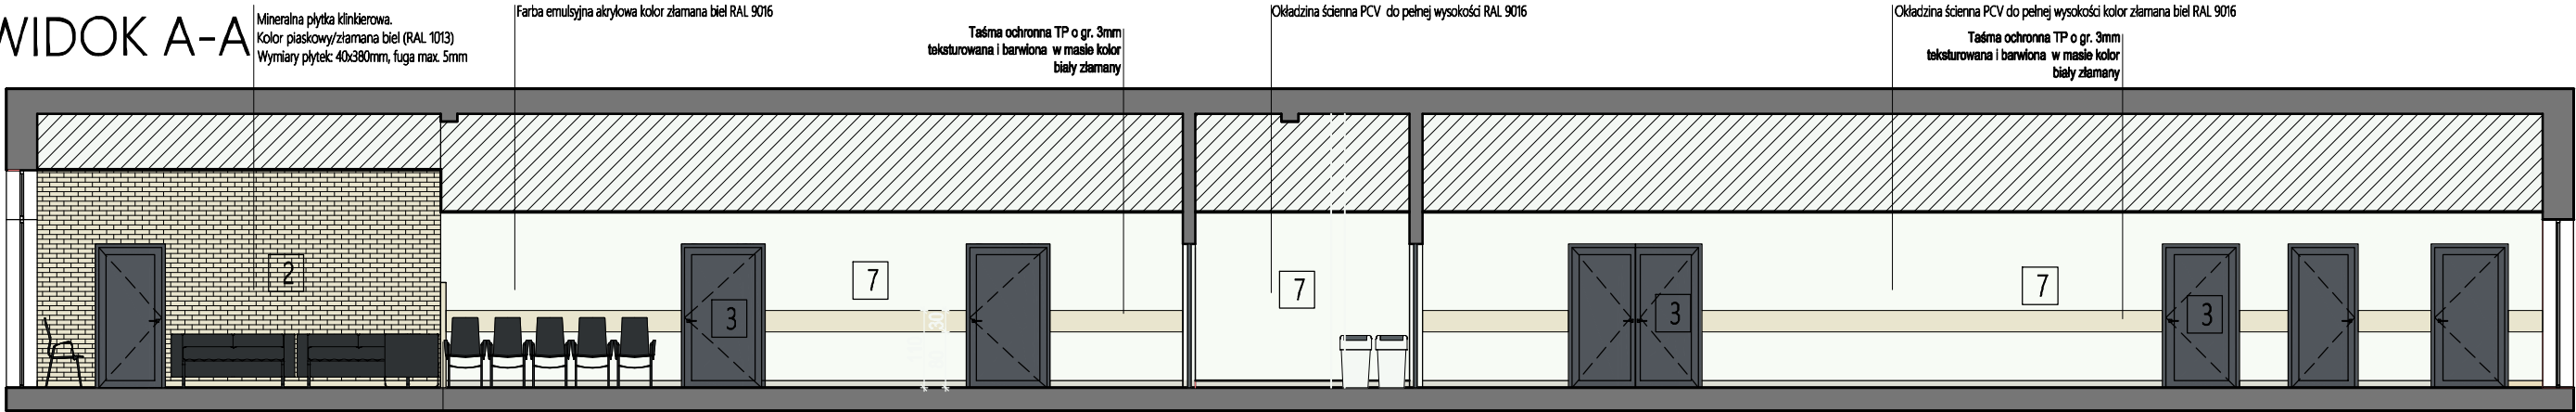



WIDOK B-B

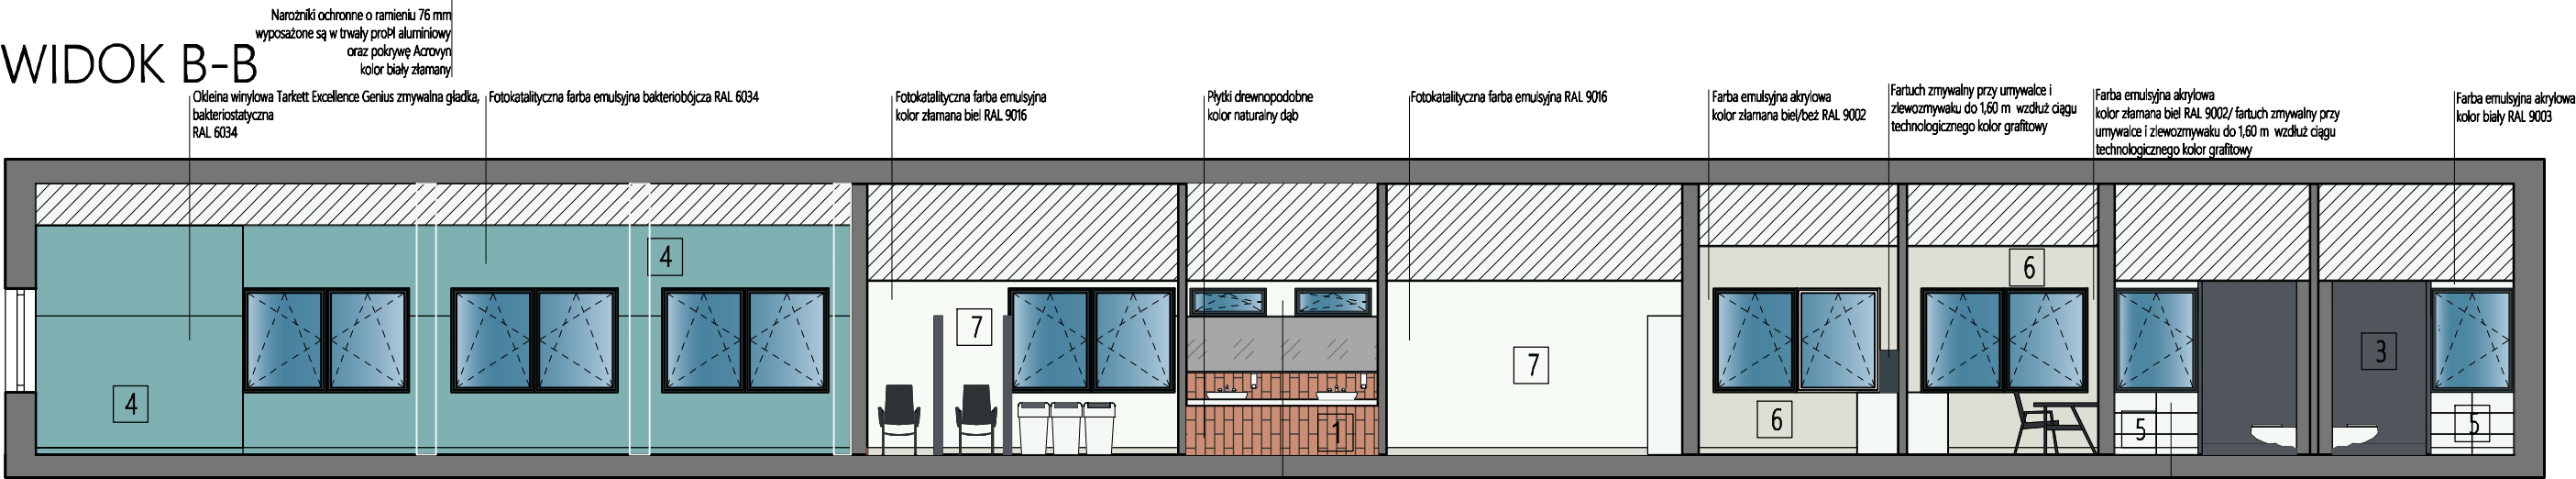

WIDOK C-C



WIDOK D-D

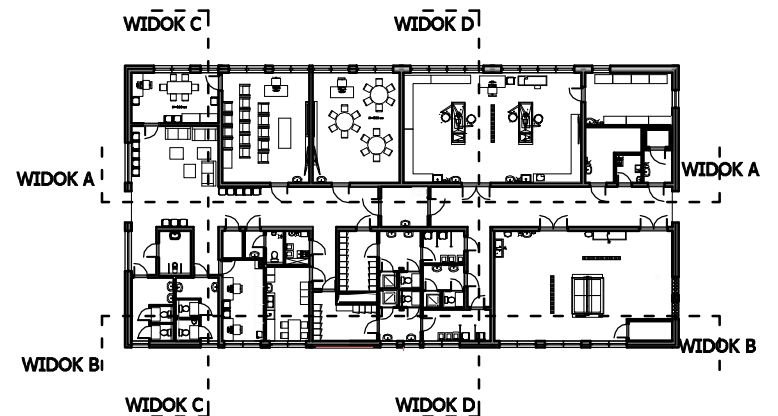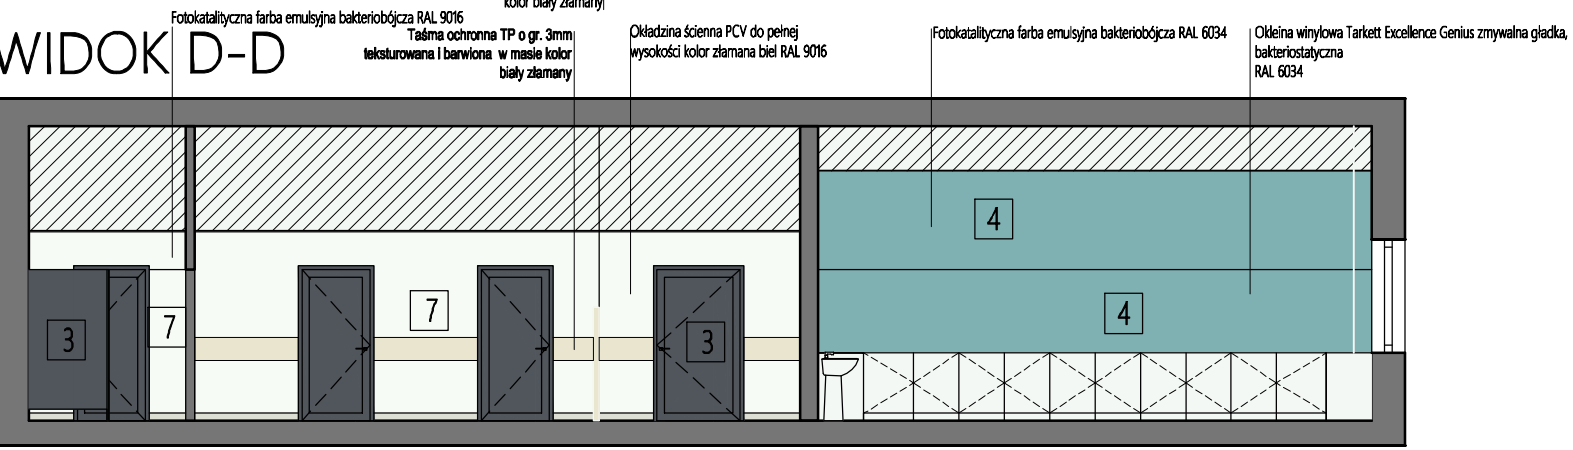

KOLORYSTYKA	
1	BRANŻA RAL 3012
2	BRANŻA RAL 1013
3	BRANŻA RAL 7015
4	BRANŻA RAL 6034
5	BRANŻA RAL 9003
6	BRANŻA RAL 9002
7	BRANŻA RAL 9016

UWAGA: WZGLĘDNE PRAWA AUTORSKIE DO INWENTARZU OPACZANOWA SA ZASTĘPSTWEM KOPLOWANIE, ROZPOWNIENIACH I UDOSTĘPNIENIE OSOBOM TRZECIM PROJEKTU LUB JEJEGO CZĘŚCI BEZ ZGODY AUTORA SA ZAKAZANE (ZTUJ. 2018.000
---

UWAGA: WSZELKIE PRAWA AUTORSKIE DO NINIEJSZEGO OPRACOWANIA SĄ ZASTRZEŻONE  
KOPLOWANIE, ROZPOWISZCZANIE I UDOSTĘPNIANIE ODRĘBNO PROJEKTU LUB  
JEGO CZĘŚCI BEZ ZGODY AUTORA SĄ ZABRONIONE. (Czł. 174 § 1 ust. 1 pkt 1) 15.10.13