


## Skala 1:100

- Proj. instalacja wody zimnej
- - - Proj. instalacja ciepłej wody użytkowej
- · - Proj. instalacja cyrkulacji
- Proj. instalacja wody zimnej na cele przeciwpożarowe
- Proj. instalacja kanalizacji sanitarnej
- Proj. instalacja kanalizacji technologicznej
- Proj. instalacja skroplin

Ps...	Proj. pion kanalizacji sanitarnej
Pt...	Proj. pion kanalizacji technologicznej

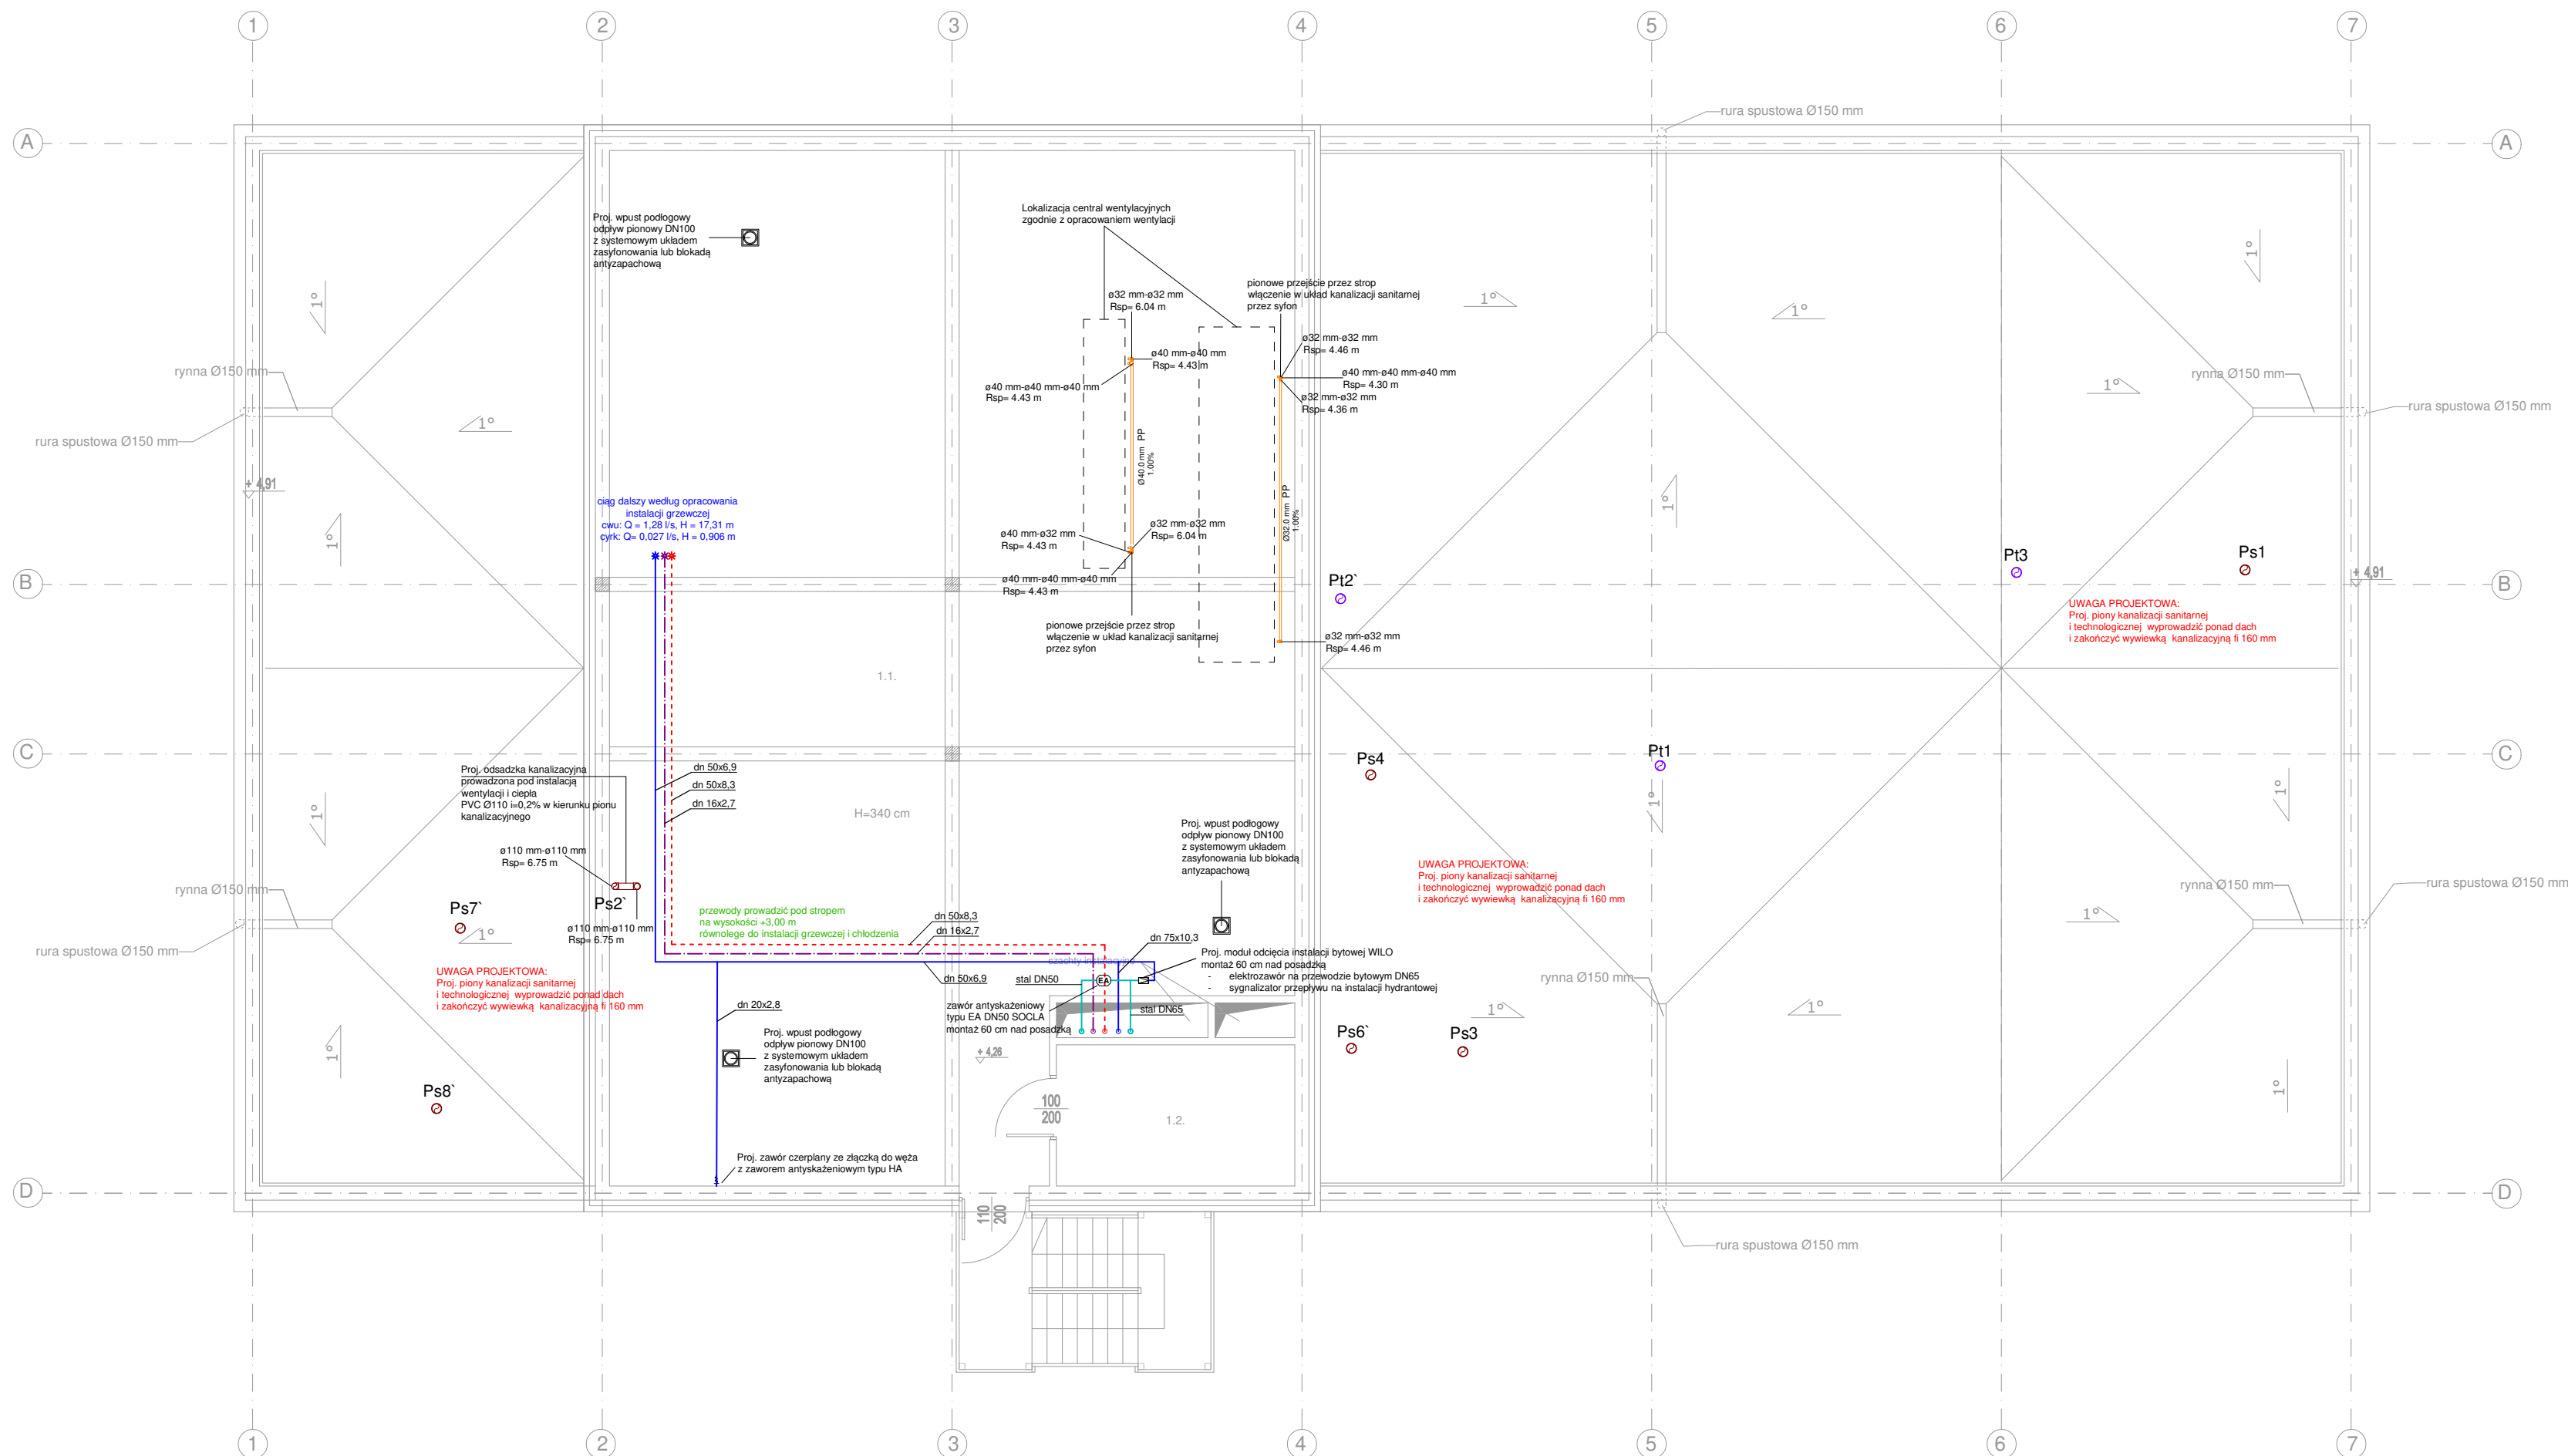

UMIAGA WZGLĘDNE PRAWA AUTORSKIE ODDANEGO DO PUBLICZNOŚCI WYKONANIE PRACY PROJEKTOWEJ ZOSTAŁO WYKONANE ZA POMOCĄ PROGRAMU AUTOKAD (R. 2024) (Prawo autorskie nr 1515/14)	<b>PRACOWNIA PROJEKTOWA M E D S</b>			Nr rysunku
	86-005 Białe Blota ul. Centralna 10    tel/mobil 694424455			S003
	BRANŻA	SANITARNÁ		DATA
	Tytuł RYSUNKU	RZUT KONDYGNACJI TECHNICZNEJ		31.08.2023
	INWESTYCJA	Budowa budynku Collegium Anatomicum na dz. o nr ew. 38/43 w Elblągu przy ul. Lotniczej, obr. 23		
	INWESTOR	Akademia Medycznych i Społecznych Nauk Stosowanych w Elblągu ul. Lotnicza 2, 82-300 Elbląg		
FUNKCJA	IMIĘ I NAZWISKO		PODPIS	
PROJEKTOWAŁ	mgr inż. Przemysław Tkaczk			
	uprawnienia budowlane w specjalności instalacyjnej do projektowania bez ograniczeń			
SPRAWDZAŁ	NR UPRAWNIENÍ		KUP/0154/POOS/09	
	mgr inż. Marcin Kosieniak			
		uprawnienia budowlane w specjalności instalacyjnej do projektowania bez ograniczeń		
		NR UPRAWNIENÍ		KUP/0148/POOS/08